

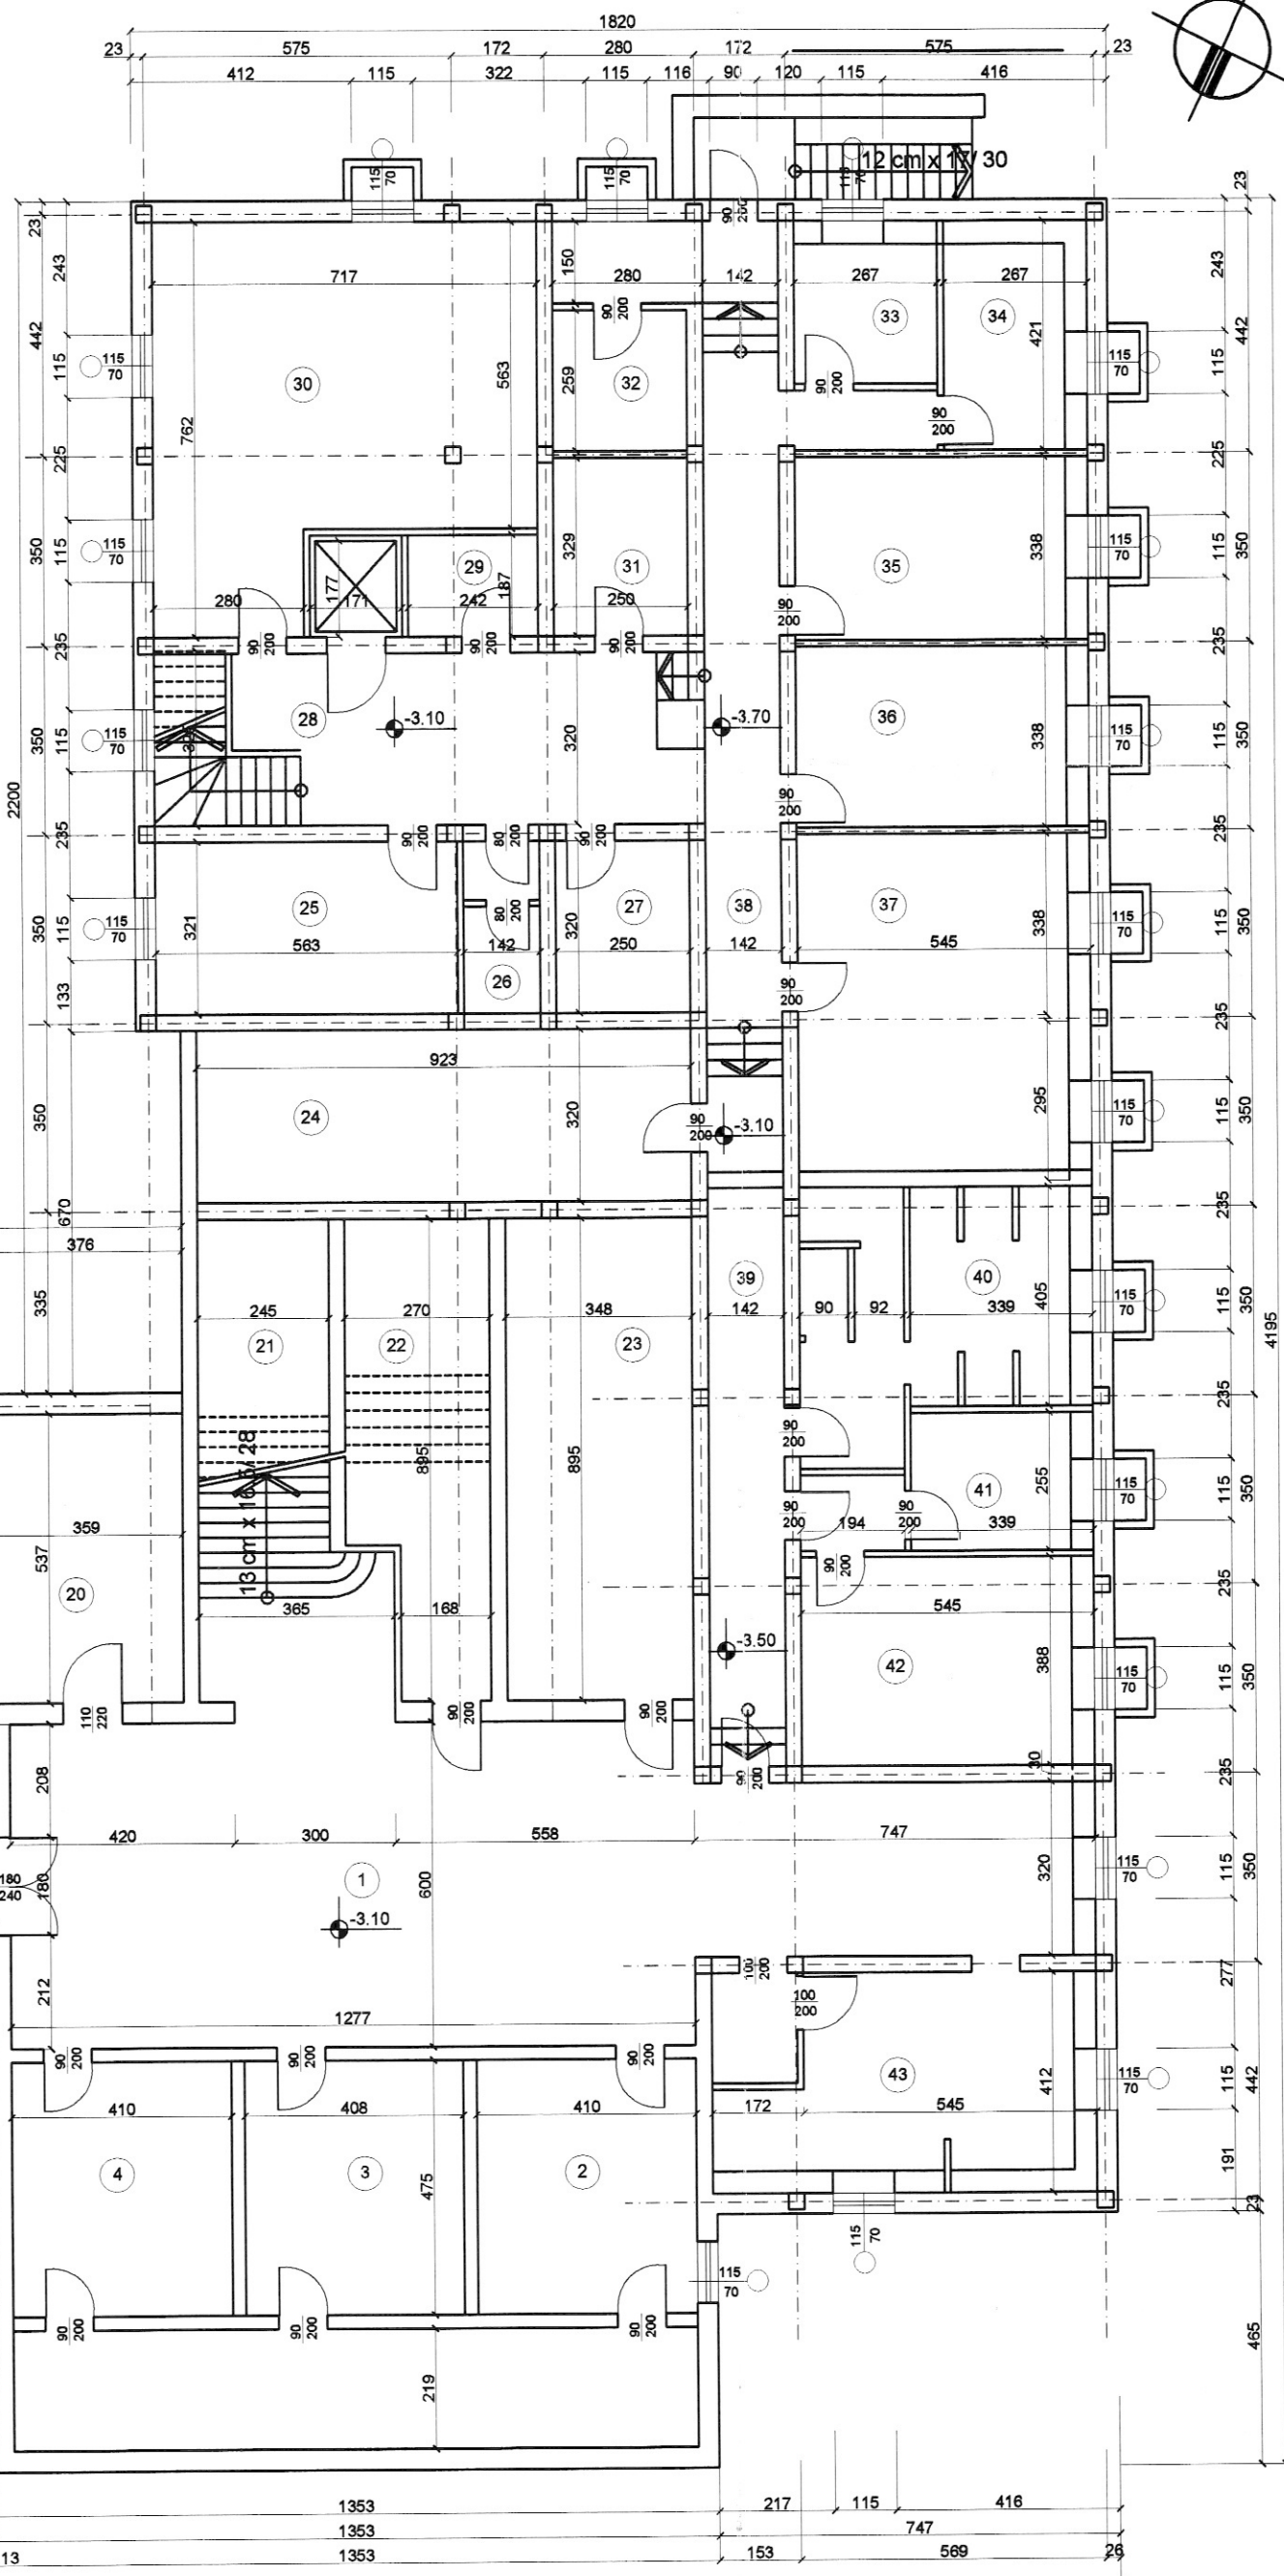


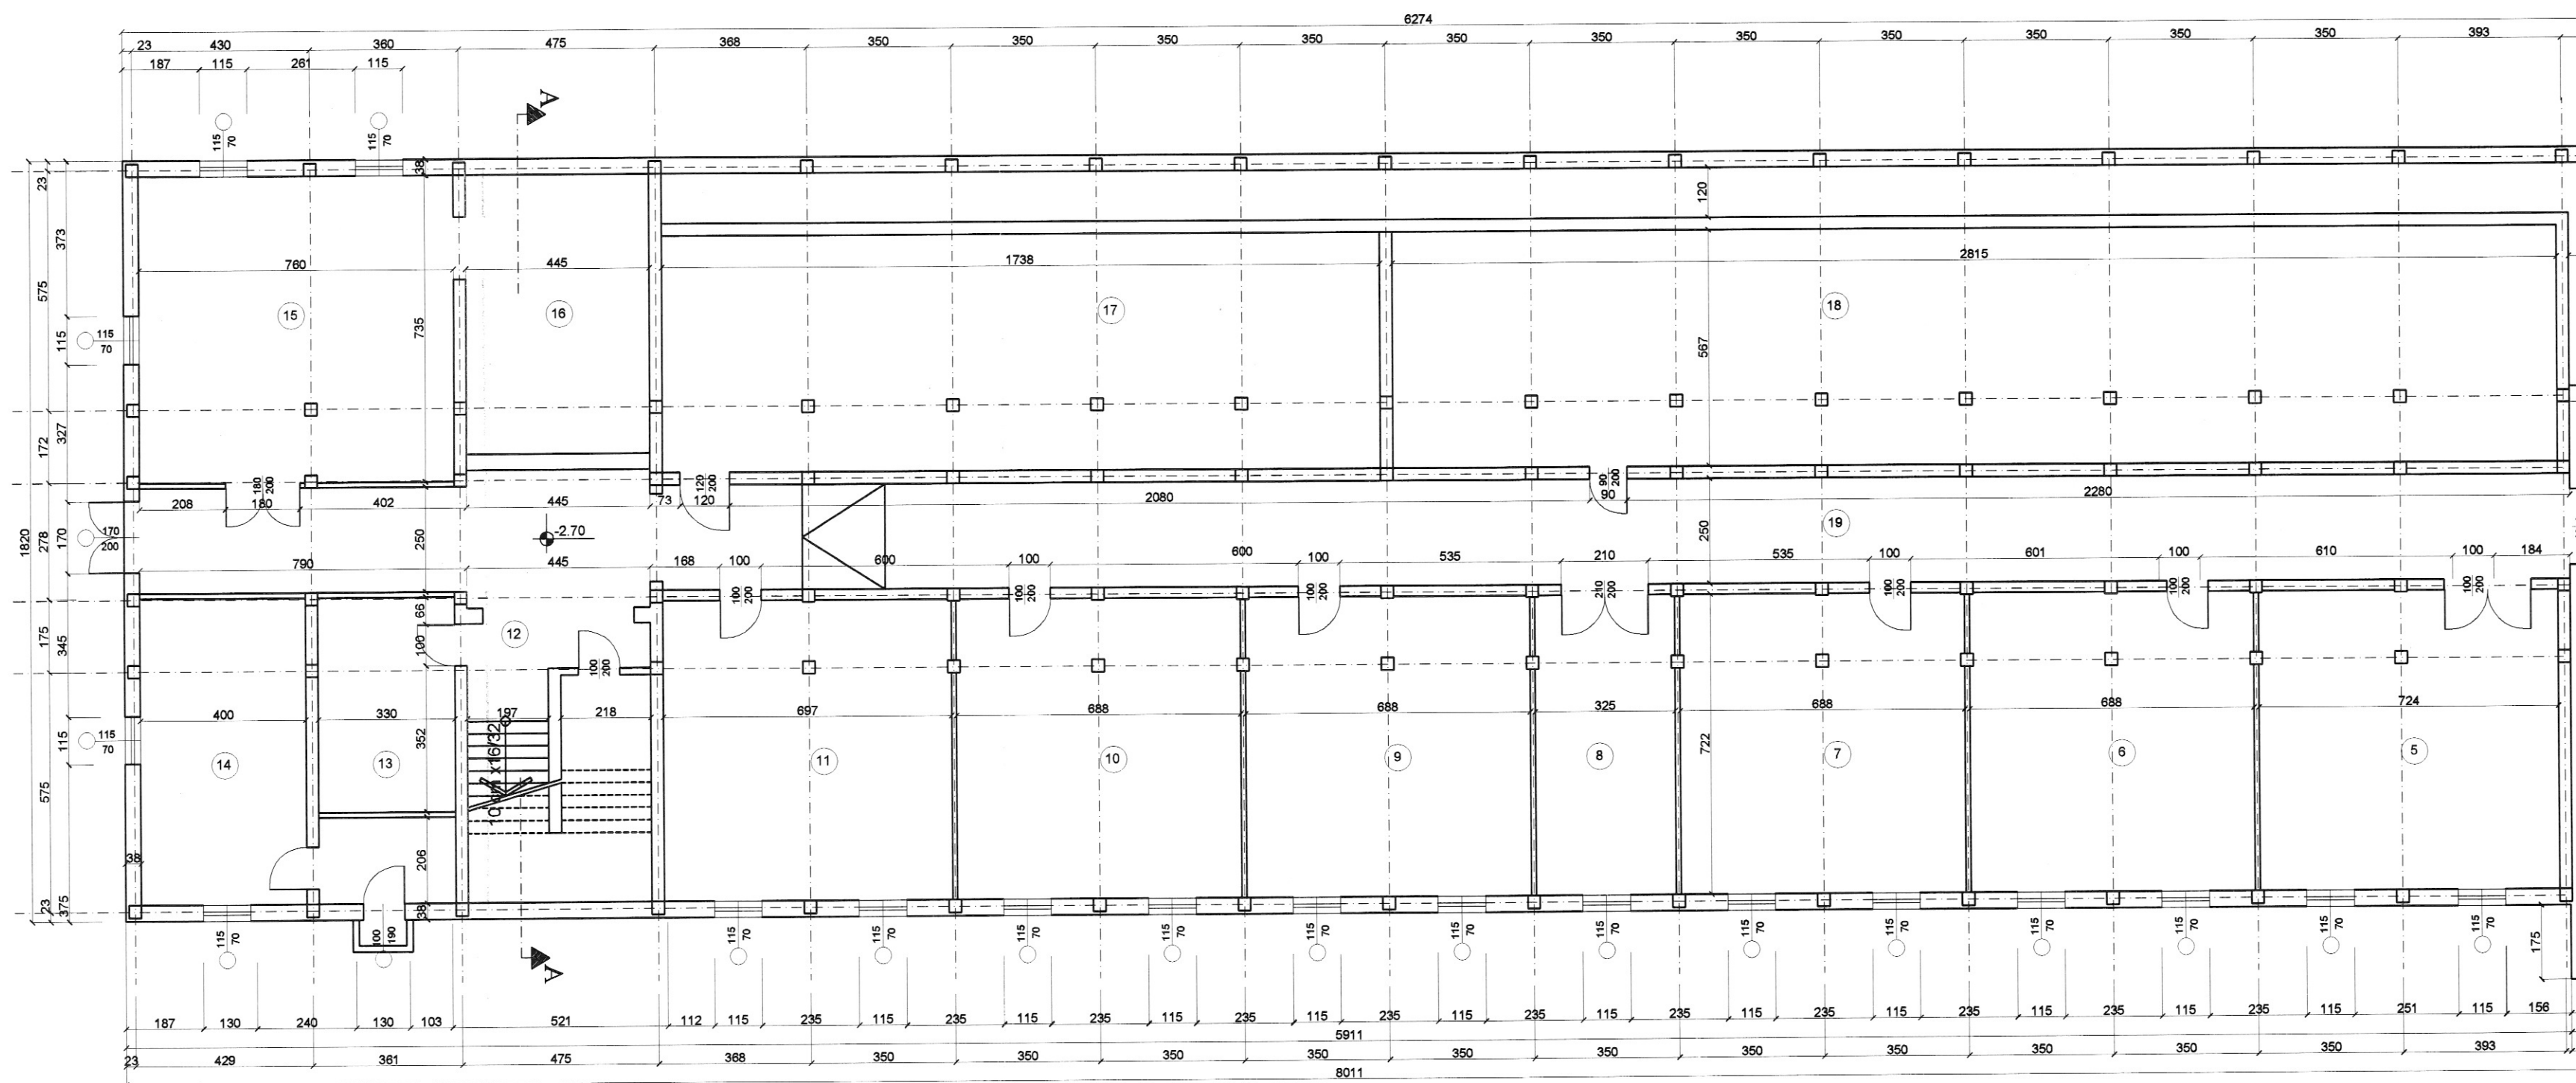

РАЗПРЕДЕЛЕНИЕ НА СУТЕРЕНА

№	Помещение	Площ	Под	Стени	Таван
1	Фойе	100,70 m ²	мозайка	вар. мазилка	вар. мазилка
2	Складово пом.	19,50 m ²	цим. замазка	вар. мазилка	вар. мазилка
3	Складово пом.	19,40 m ²	цим. замазка	вар. мазилка	вар. мазилка
4	Складово пом.	19,50 m ²	цим. замазка	вар. мазилка	вар. мазилка
5	Складово пом.	52,30 m ²	цим. замазка	вар. мазилка	вар. мазилка
6	Складово пом.	49,70 m ²	цим. замазка	вар. мазилка	вар. мазилка
7	Складово пом.	49,00 m ²	цим. замазка	вар. мазилка	вар. мазилка
8	Складово пом.	24,40 m ²	цим. замазка	вар. мазилка	вар. мазилка
9	Складово пом.	49,00 m ²	цим. замазка	вар. мазилка	вар. мазилка
10	Складово пом.	49,70 m ²	цим. замазка	вар. мазилка	вар. мазилка
11	Складово пом.	50,30 m ²	цим. замазка	вар. мазилка	вар. мазилка
12	Стълбищна клетка	29,80 m ²	мозайка	вар. мазилка	вар. мазилка
13	Складово пом.	17,10 m ²	цим. замазка	вар. мазилка	вар. мазилка
14	Трафопост	36,80 m ²	цим. замазка	вар. мазилка	вар. мазилка
15	Складово пом.	55,80 m ²	цим. замазка	вар. мазилка	вар. мазилка
16	Складово пом.	29,90 m ²	цим. замазка	вар. мазилка	вар. мазилка
17	Противоат. укритие	98,50 m ²	цим. замазка	вар. мазилка	вар. мазилка
18	Противоат. укритие	159,60 m ²	цим. замазка	вар. мазилка	вар. мазилка
19	Коридор	150,40 m ²	цим. замазка	вар. мазилка	вар. мазилка
20	Складово пом.	19,25 m ²	цим. замазка	вар. мазилка	вар. мазилка
21	Стълбищна клетка	25,20 m ²	мозайка	вар. мазилка	вар. мазилка
22	Главн. ел. табло	21,10 m ²	цим. замазка	вар. мазилка	вар. мазилка
23	Складово пом.	31,10 m ²	цим. замазка	вар. мазилка	вар. мазилка
24	Складово пом.	29,50 m ²	цим. замазка	вар. мазилка	вар. мазилка
25	Складово пом.	18,10 m ²	цим. замазка	вар. мазилка	вар. мазилка
26	Тоалетна	4,55 m ²	мозайка	вар. мазилка	вар. мазилка
27	Складово пом.	8,00 m ²	цим. замазка	вар. мазилка	вар. мазилка
28	Преддверие	32,90 m ²	мозайка	вар. мазилка	вар. мазилка
29	Складово пом.	4,50 m ²	цим. замазка	вар. мазилка	вар. мазилка
30	Абонатна	45,90 m ²	цим. замазка	вар. мазилка	вар. мазилка
31	Складово пом.	8,20 m ²	цим. замазка	вар. мазилка	вар. мазилка
32	Складово пом.	6,50 m ²	цим. замазка	вар. мазилка	вар. мазилка
33	Складово пом.	6,90 m ²	цим. замазка	вар. мазилка	вар. мазилка
34	Складово пом.	8,50 m ²	цим. замазка	вар. мазилка	вар. мазилка
35	Складово пом.	18,40 m ²	цим. замазка	вар. мазилка	вар. мазилка
36	Складово пом.	18,40 m ²	цим. замазка	вар. мазилка	вар. мазилка
37	Складово пом.	31,50 m ²	цим. замазка	вар. мазилка	вар. мазилка
38	Коридор	25,00 m ²	цим. замазка	вар. мазилка	вар. мазилка
39	Коридор	15,20 m ²	цим. замазка	вар. мазилка	вар. мазилка
40	Тоалетна и душеве	22,60 m ²	мозайка	вар. мазилка	вар. мазилка
41	Складово пом.	10,50 m ²	цим. замазка	вар. мазилка	вар. мазилка
42	Складово пом.	19,50 m ²	цим. замазка	вар. мазилка	вар. мазилка
43	Складово пом.	25,00 m ²	цим. замазка	вар. мазилка	вар. мазилка

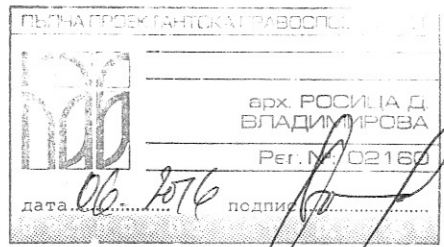

"БЪЛГАРСКА ЕНЕРГЕТИЧНА КОМПАНИЯ" АД
гр. София, ул. "Цар Калояр" 8
ОСМ: +359 898 22844
e-mail: bulgenergy.co@velgraf.biz

ПРОЕКТ: Извършване на обследване за установяване на техническите характеристики на сградата на корпус „Б“ Физически факултет на Софийски университет „Св. Климент Охридски“ на УПИ I, кв. 170 от действащия план на м. „Лозенец“ III-та част с предоставени права за управление на Софийски Университет „Св. Климент Охридски“ на основание Разпореждане на Министерски Съвет № 626 от 31.12.1970 г. и Разпореждане на Комитета за стопанска координация № 671/18.02.1970 г.	ЧАСТ: АРХ.
ЧЕРТЕЖ: РАЗПРЕДЕЛЕНИЕ НА СУТЕРЕНА	чертеж №: 1/9
ПРОЕКТАНТ: арх. Румен Йосифов	ФАЗА: ЗАСЧЕТАНИЕ
ВОДЕЩ ПРОЕКТАНТ: арх. Росица Владимирова	МАЩАБ: 1:100