


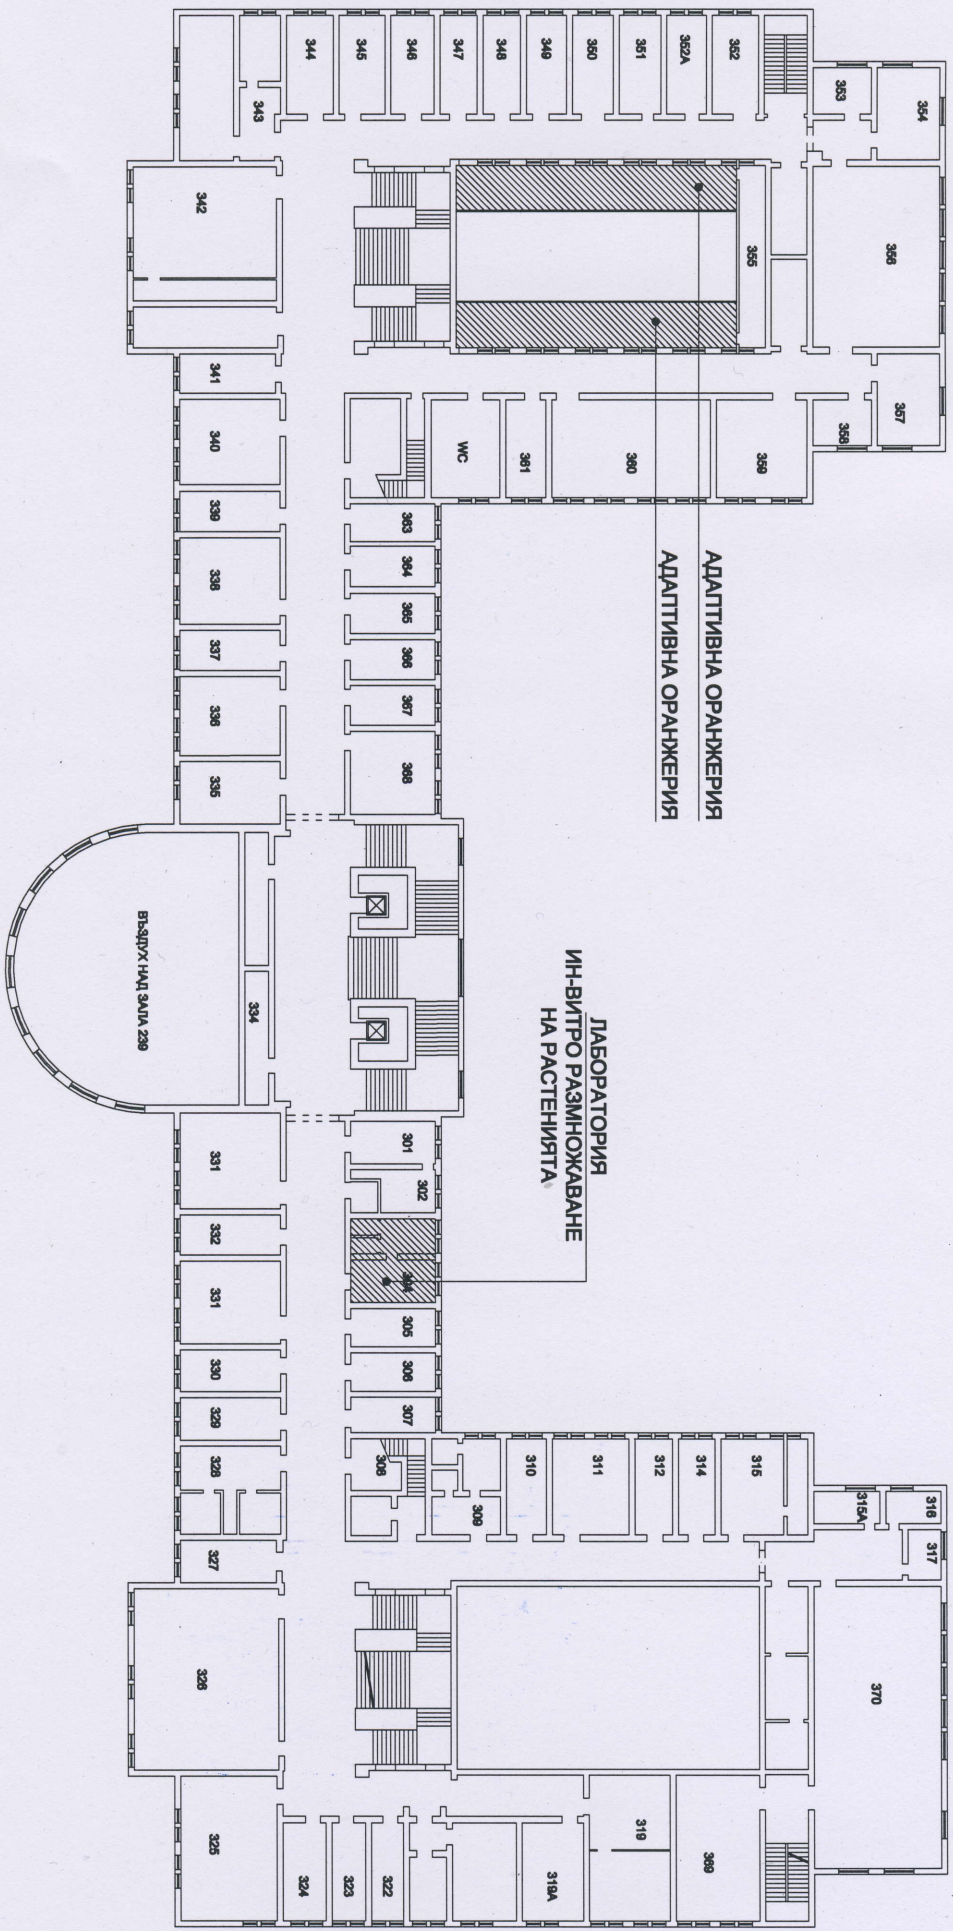

АДАПТИВНА ОРАНЖЕРИЯ
АДАПТИВНА ОРАНЖЕРИЯ

ЛАБОРАТОРИЯ
ИН-ВИТРО РАЗМНОЖАВАНЕ
НА РАСТЕНИЯТА

ВЪЗДУХ ИЛИ ВАКУУМ 239

ПЪЛНА ПРЕСТАНТИКА ПРАВООПСОБНОСТ	
арх. НИКОЛАЙ М. АНДОНОВ	ПОДПИС
Per N. 01426	
Дата	

БИОЛОГИЧЕСКИ ФАКУЛТЕТ НА СУ "СВ. КЛИМЕНТ ОХРИДСКИ"
БУЛ. "ДРАГАН ЦАНКОВ" №8
РАЗПРЕДЕЛЕНИЕ ТРЕТИ ЕТАЖ
МАЩАБ 1 : 500

