


ЛЕГЕНДА:

	СЪЩЕСТВУВАЩИ СТЕНИ
	СТЕНА ОТ ГИПСКОКАРТОН - 10 см.
	СТЕНА ОТ АЛУМИНИЕВА ДОГРАМА С АЛУМИНИЕВИ ПАНЕЛИ - 5 см.
	ПРЕДСТЕННА ОБШИВКА ОТ ГИПСКОКАРТОН
	ТОПЛОИЗОЛАЦИЯ XPS - 8 см.
	НОВИ СТЕНИ - УТОНГ

ЗАБЕЛЕЖКИ:
ПЛОЩ ЗА ПРЕУСТРОЙСТВО - 218.9 м²

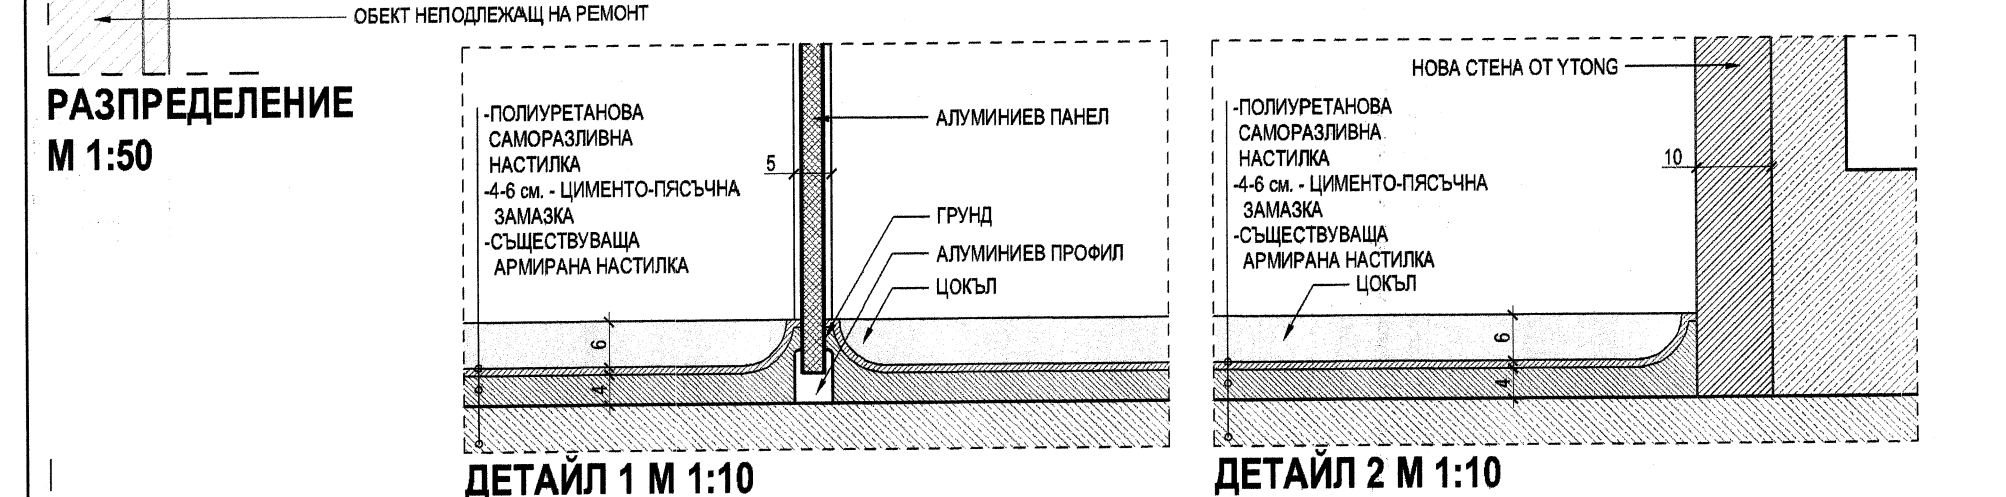


№ ПОМЕЩЕНИЕ	ПОД	СТЕНИ	ТАВАН
01	КОРИДОР	ПОЛИУРЕТАНОВА САМОРАЗЛИВНА НАСТИЛКА	РАСТЕРЕН ОКАНЕН ТАВАН
02	ОФИС	ГРАНИТОГРЕС	РАСТЕРЕН ОКАНЕН ТАВАН
03	ПРЕДВЕРИЕ	ГРАНИТОГРЕС	РАСТЕРЕН ОКАНЕН ТАВАН
04	САНИТАРЕН ВЪЗЕЛ	ГРАНИТОГРЕС	РАСТЕРЕН ОКАНЕН ТАВАН
05	МАНИПУЛАЦИОННА	ФАЯНС ДО 2 м., ЛАТЕКС	РАСТЕРЕН ОКАНЕН ТАВАН
06	ПОМЕЩЕНИЕ ЗА МИШКИ И ПЛЪХОВЕ	ПОЛИУРЕТАНОВА САМОРАЗЛИВНА НАСТИЛКА	РАСТЕРЕН ОКАНЕН ТАВАН
07	ПОМЕЩЕНИЕ ЗА МИШКИ И ПЛЪХОВЕ	ПОЛИУРЕТАНОВА САМОРАЗЛИВНА НАСТИЛКА	РАСТЕРЕН ОКАНЕН ТАВАН
08	ПОМЕЩЕНИЕ ЗА МИШКИ И ПЛЪХОВЕ	ПОЛИУРЕТАНОВА САМОРАЗЛИВНА НАСТИЛКА	РАСТЕРЕН ОКАНЕН ТАВАН
09	ПОМЕЩЕНИЕ ЗА ЖАБИ	ПОЛИУРЕТАНОВА САМОРАЗЛИВНА НАСТИЛКА	РАСТЕРЕН ОКАНЕН ТАВАН
10	КОРИДОР	ПОЛИУРЕТАНОВА САМОРАЗЛИВНА НАСТИЛКА	РАСТЕРЕН ОКАНЕН ТАВАН

ИНТЕРИОРНА БОЯ - ВИСОКОУСТОЙЧИВА И АНТИБАКТЕРИАЛНА

№ ПОМЕЩЕНИЕ	ПОД	СТЕНИ	ТАВАН
11	ОКЛАД ЧИСТИ КЛЕТКИ	ПОЛИУРЕТАНОВА САМОРАЗЛИВНА НАСТИЛКА	РАСТЕРЕН ОКАНЕН ТАВАН
12	ОКЛАД ПОСТЕЛЕН МАТЕРИАЛ	ПОЛИУРЕТАНОВА САМОРАЗЛИВНА НАСТИЛКА	РАСТЕРЕН ОКАНЕН ТАВАН
13	ОКЛАД ХРАНА	ПОЛИУРЕТАНОВА САМОРАЗЛИВНА НАСТИЛКА	РАСТЕРЕН ОКАНЕН ТАВАН
14	МИЯЛНО	ПОЛИУРЕТАНОВА САМОРАЗЛИВНА НАСТИЛКА	РАСТЕРЕН ОКАНЕН ТАВАН
15	СЪХРАНЯВАНЕ НА ОТПАДЪЦИ	ПОЛИУРЕТАНОВА САМОРАЗЛИВНА НАСТИЛКА	РАСТЕРЕН ОКАНЕН ТАВАН
16	ИЗОЛАТОР ЗА БОЛНИ ИЛИ НАРАНЕНИ ЖИВОТНИ	ПОЛИУРЕТАНОВА САМОРАЗЛИВНА НАСТИЛКА	РАСТЕРЕН ОКАНЕН ТАВАН
17	ПОДГОТОВКА НА ЖИВОТНИ ЗА ТРАНСПОРТИРАНЕ	ПОЛИУРЕТАНОВА САМОРАЗЛИВНА НАСТИЛКА	РАСТЕРЕН ОКАНЕН ТАВАН
18	КАРАНТИННО ЗА НОВОПОСЪТИЛИ ЖИВОТНИ	ПОЛИУРЕТАНОВА САМОРАЗЛИВНА НАСТИЛКА	РАСТЕРЕН ОКАНЕН ТАВАН
19	КОРИДОР	ПОЛИУРЕТАНОВА САМОРАЗЛИВНА НАСТИЛКА	РАСТЕРЕН ОКАНЕН ТАВАН

ИНТЕРИОРНА БОЯ - ВИСОКОУСТОЙЧИВА И АНТИБАКТЕРИАЛНА

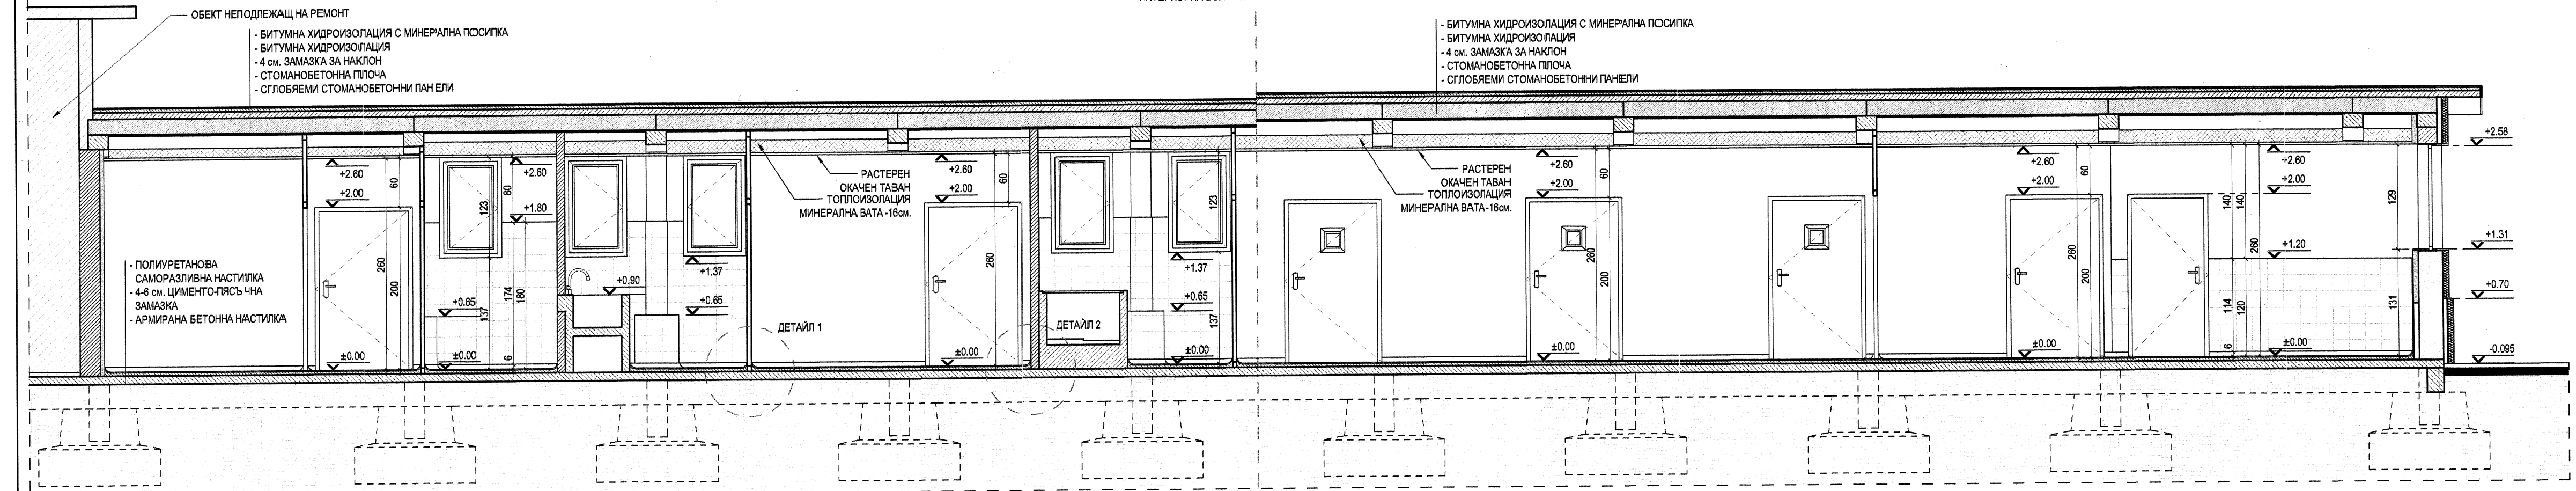

"АРХИТЕКТУРНО СТУДИО БОЯНА" ЕООД
управител: арх. Румен Русев
GSM: 0888 872 580
asoyana@abv.bg
адрес: гр.София, ул.Тръстър свят №7, вх.Б

ПРОЕКТАНТ:
ЧАСТ АРХИТЕКТУРНА: Арх. РУМЕН РУСЕВ

СЪГЛАСУВАЛ ПО ЧАСТ:
КОНСТРУКТИВНА: Инж. ТАНЯ КОКОШАРОВА
ЕЛЕКТРИЧЕСКА: Инж. ПАУЛИНА НИНЧЕВА
Виж: Инж. ВАЛЕНТИНА МИЛАНОВА
Овкв: Инж. ИВАН КОСТОВ
ЕЕ: Инж. ИВАН КОСТОВ
ТЕХНОЛОГИЧНА: Инж. ЗДРАВКА СТОИПОВА
ПЕС. ПЕ: Арх. РУМЕН РУСЕВ

ВЪЗЛОЖИТЕЛ:
СУ "СВ. КЛИМЕНТ ОХРИДСКИ"
ОБЕКТ: РЕМОТ НА ВИВАРИУМ в СУ "Св. Климент Охридски" - Биологически факултет, в УПИ II-ЗА СУ БИОЛОГИЧЕСКИ ФАКУЛТЕТ, кв. 60, местност кв. "Долни Лозенец" - 2-ри етап, р-н Лозенец, гр. София

РАЗПРЕДЕЛЕНИЕ РАЗРЕЗ Б-Б ДETAЙЛ 1, ДETAЙЛ 2

ЧАСТ АРХИТЕКТУРНА ФАЗА: ТП МАЩАБ: 1:50 ДАТА: 03.2015 2/6