



ЗАСНЕМАНЕ М 1:50

**ЗАБЕЛЕЖКИ:**


ПЛОЩ ЗА РЕМОТ - 218.9 м²

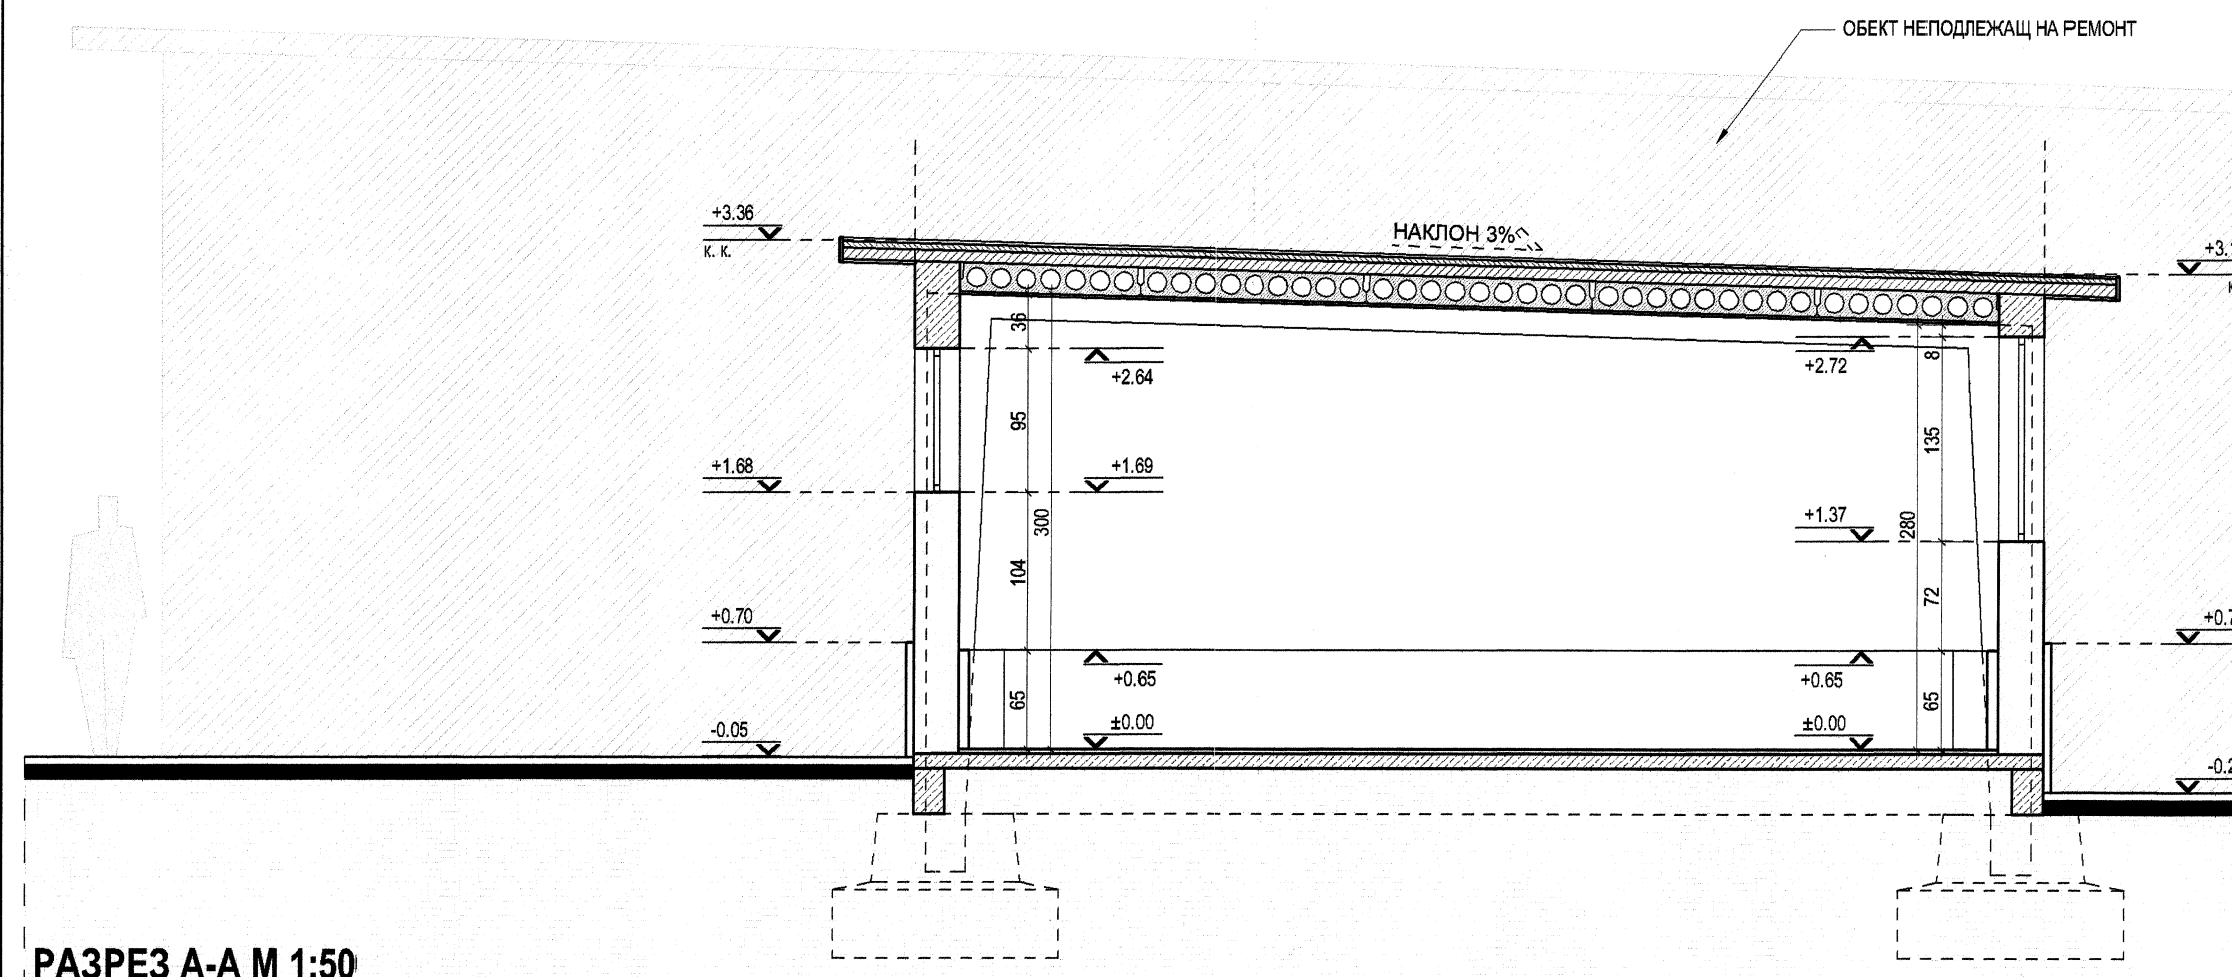

РАЗРЕЗ А-А М 1:50

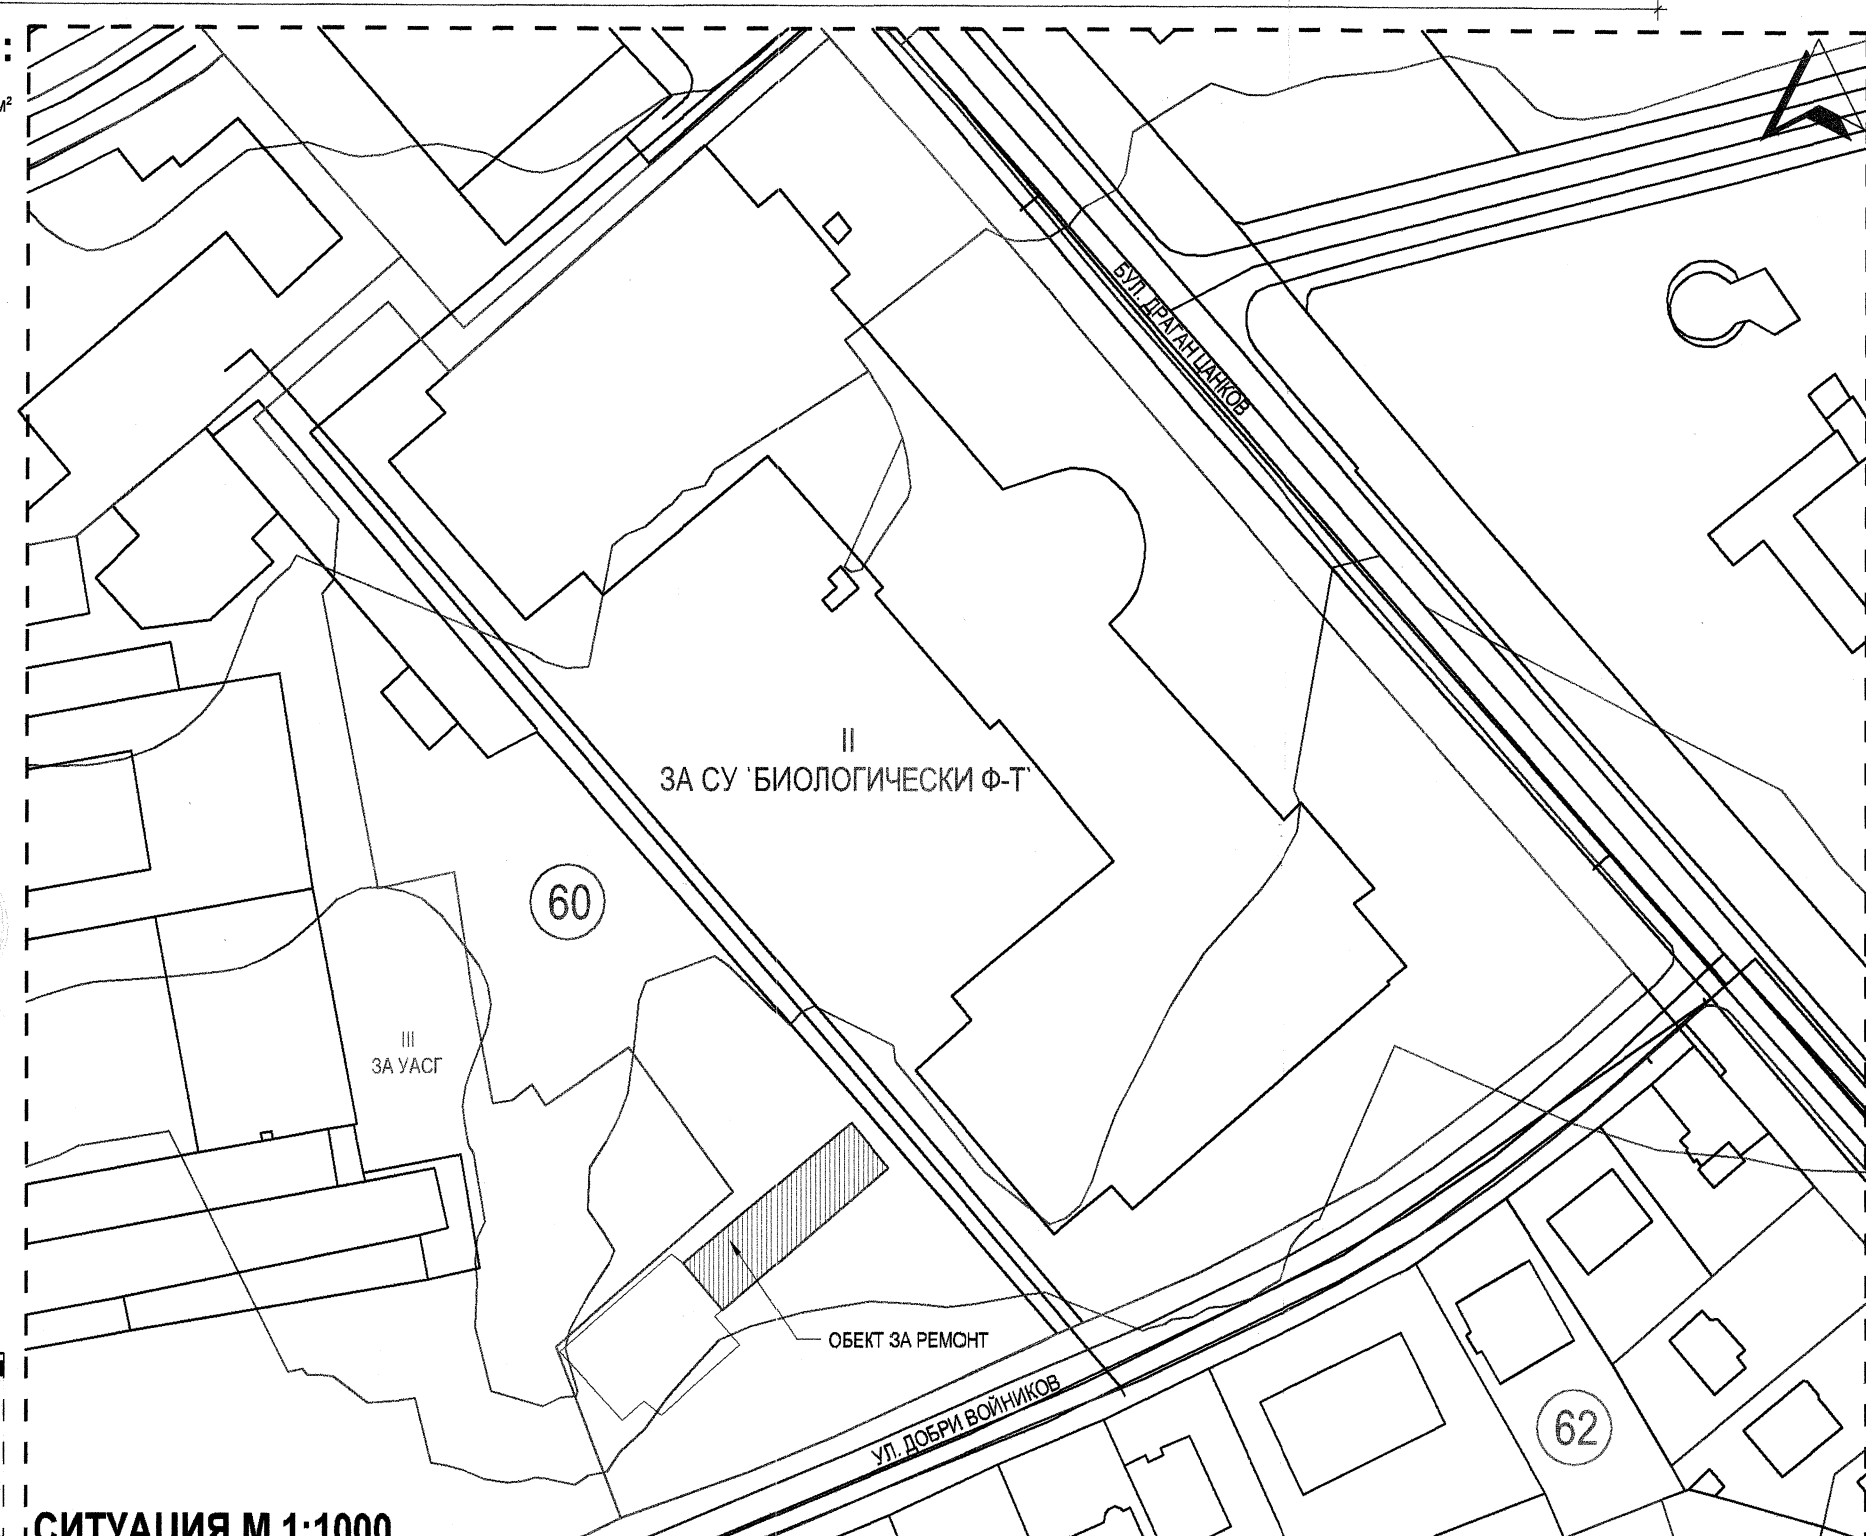

СИТУАЦИЯ М 1:1000

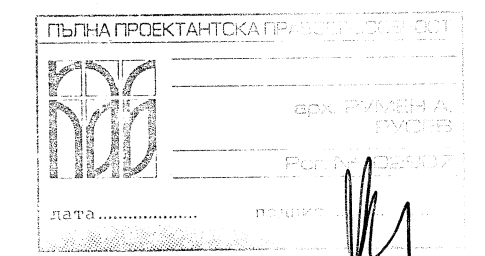

<b>"АРХИТЕКТУРНО СТУДИО БОЯНА" ЕООД</b>	
управител: арх. Румен Русев	
GSM: 0888 872 590	
e-mail: info@bojana.bg	
адрес: гр.София, ул. "Петър съет" № 7, вх.Б	
ПРОЕКТАНТ:	Арх. РУМЕН РУСЕВ
ЧАСТ АРХИТЕКТУРНА:	Арх. РУМЕН РУСЕВ
СЪГЛАСУВАЛ ПО ЧАСТ:	
КОНСТРУКТИВНА:	Инж. ТАНЯ КОКОШАРОВА
ЕЛЕКТРИЧЕСКА:	Инж. ПАУЛИНА НИЧЕВА
Вик:	Инж. ВАЛЕНТИНА МИЛАНОВА
Обик:	Инж. ИВАН КОСТОВ
ЕЕ:	Инж. ИВАН КОСТОВ
ТЕХНОЛОГИЧНА:	Инж. ЗДРАВКА СТОИЛОВА
Плз. пс:	Арх. РУМЕН РУСЕВ
ВЪЗЛОЖИТЕЛ:	
СУ "СВ. КЛИМЕНТ ОХРИДСКИ"	
ОБЕКТ: РЕМОТ НА ВИВАРИУМ В СУ, Св. Климент Охридски - Биологически факултет, в УПИ II-ЗА СУ БИОЛОГИЧЕСКИ ФАКУЛТЕТ, кв. 60, местност кв. "Долни Лозенец" - 2-ри етап, р-н Лозенец, гр. София	
ЧЕРТЕЖ:	СИТУАЦИЯ ЗАСНЕМАНЕ РАЗРЕЗ А-А
ЧАСТ: АРХИТЕКТУРНА	ФАЗА: ТП
МАЩАБ: 1:50/1:1000	ДАТА: 03.2015
	1/6