



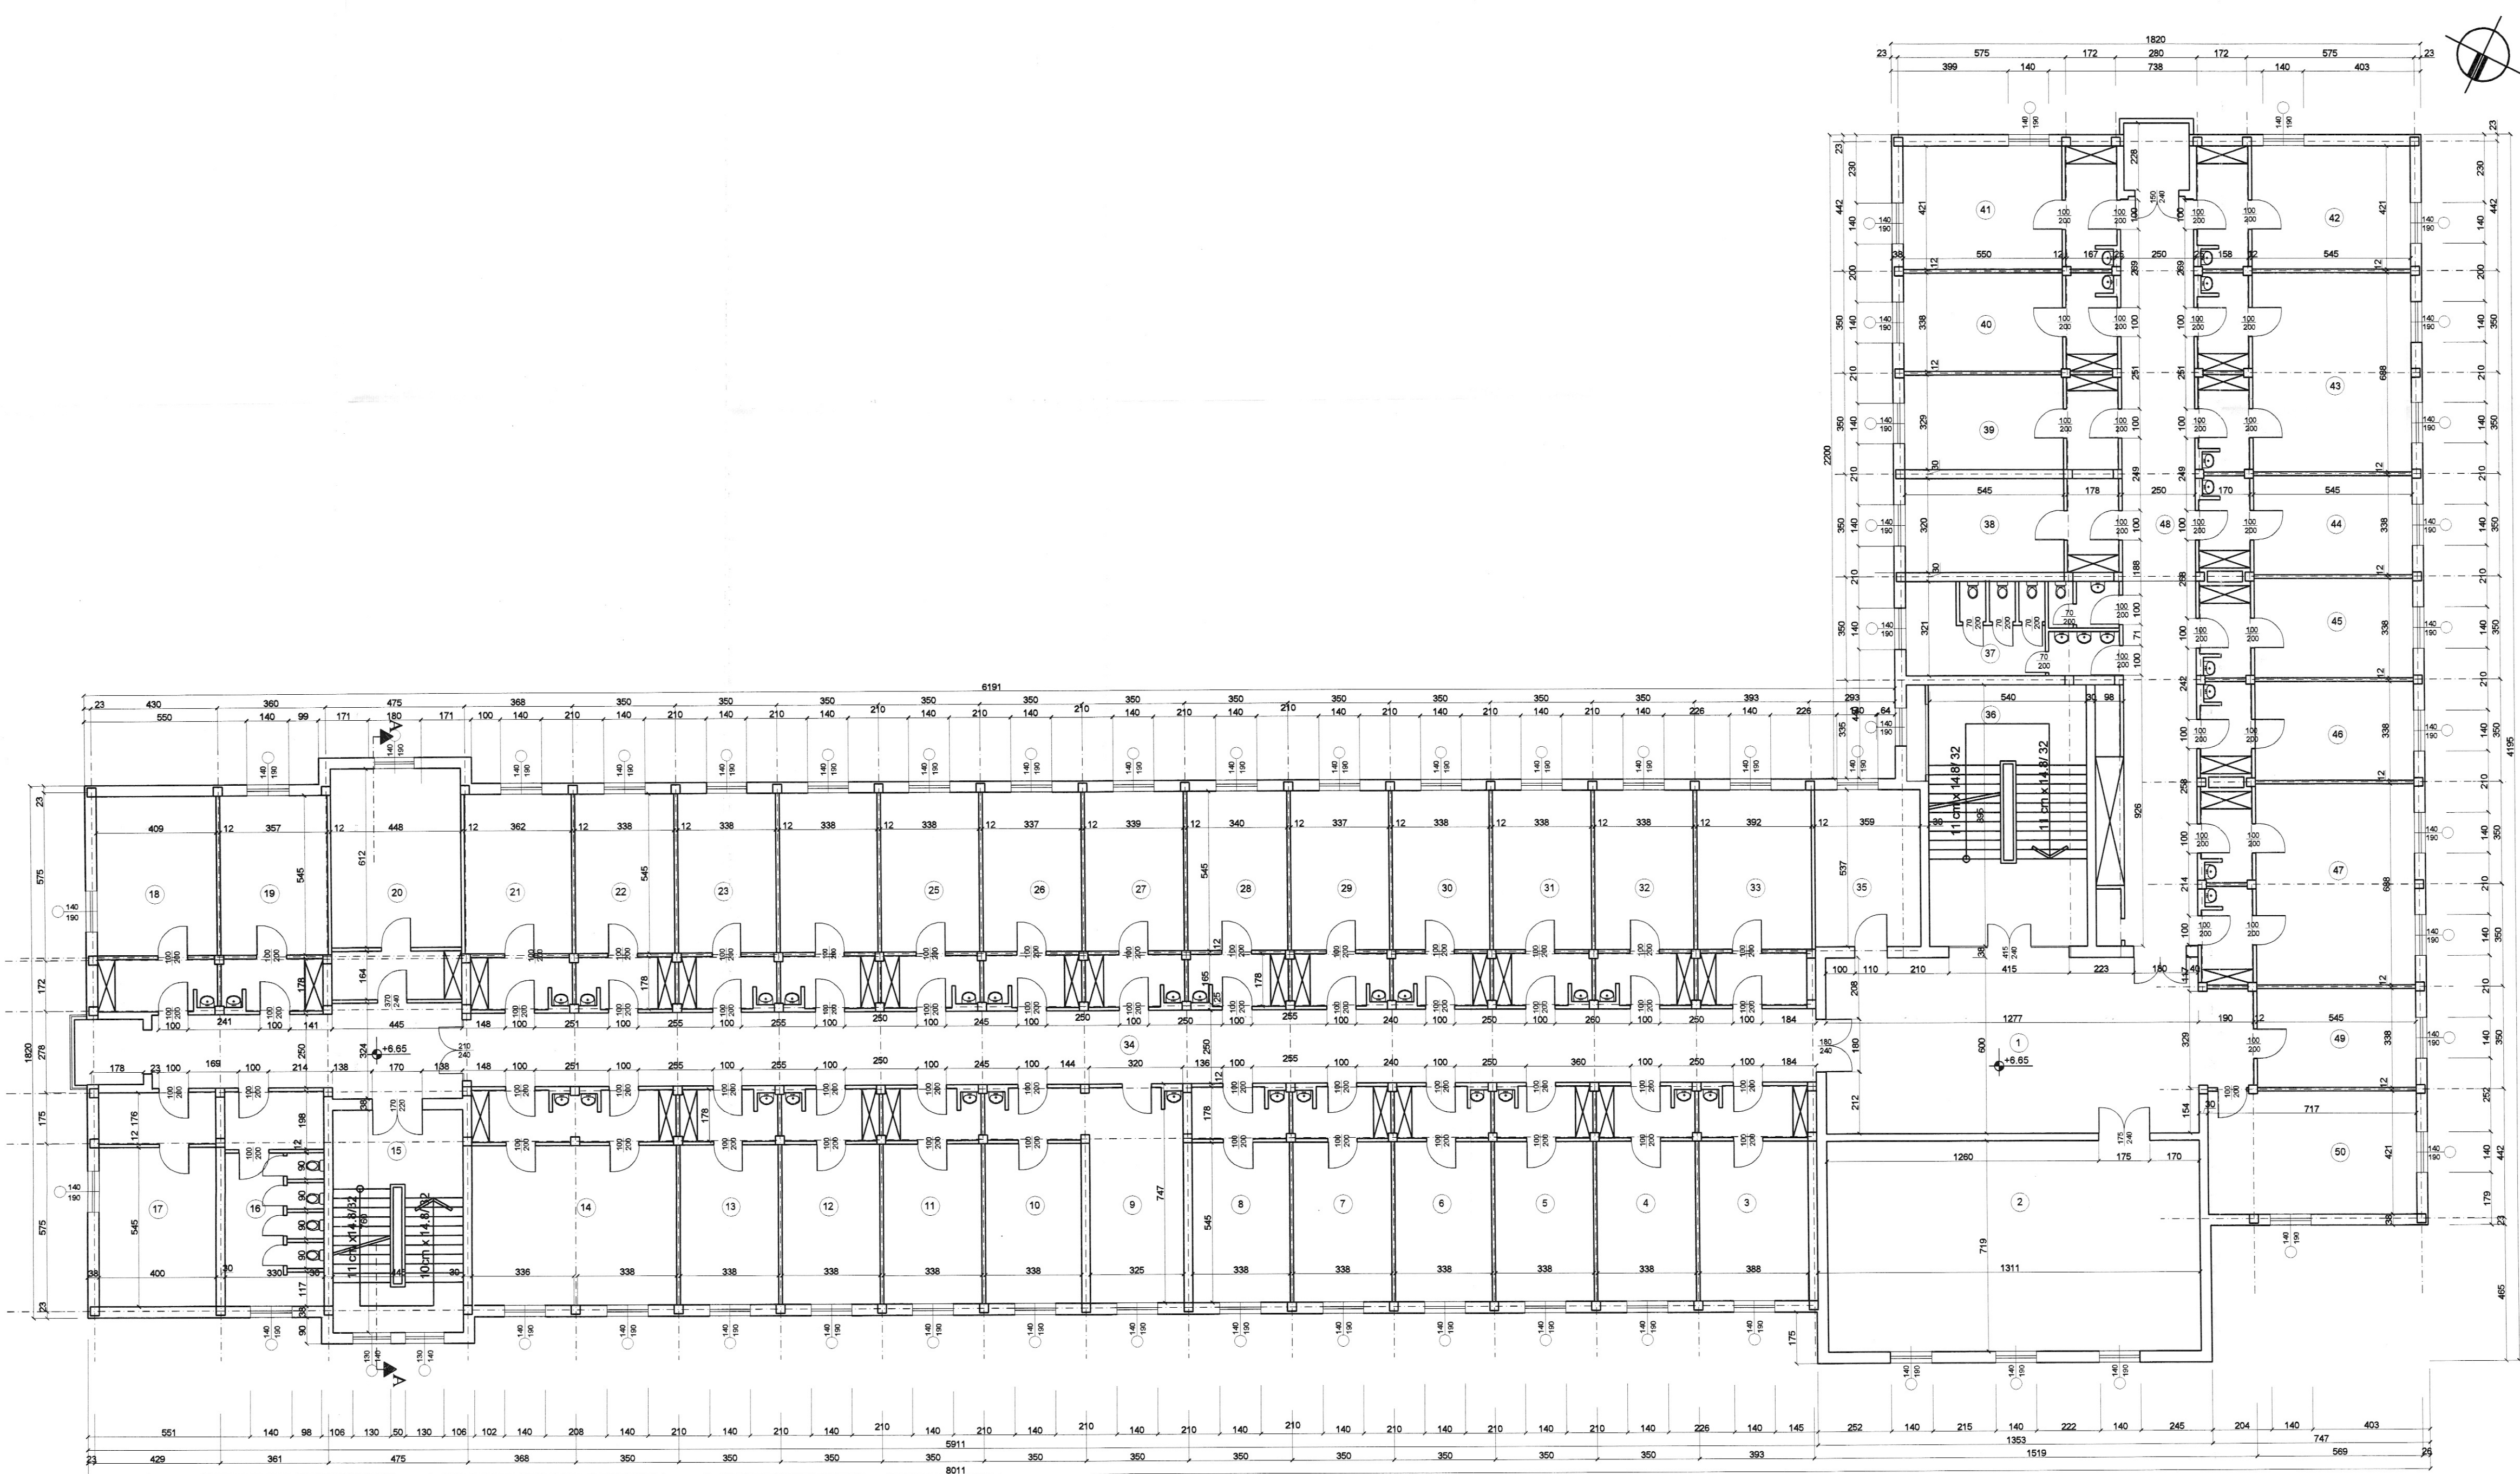

РАЗПРЕДЕЛЕНИЕ НА ТРЕТИ ЕТАЖ

№	Помещение	Площ	Под	Стени	Таван
1	Фойе	82,75 m²	мозайка	латекс	латекс
2	Зала	91,80 m²	паркет	латекс	латекс
3	Кабинет	27,50 m²	балатум	латекс	латекс
4	Кабинет	24,85 m²	балатум	латекс	латекс
5	Кабинет	24,85 m²	балатум	латекс	латекс
6	Кабинет	24,85 m²	балатум	латекс	латекс
7	Кабинет	24,85 m²	балатум	латекс	латекс
8	Кабинет	24,20 m²	балатум	латекс	латекс
9	Кабинет	23,50 m²	балатум	латекс	латекс
10	Кабинет	24,20 m²	балатум	латекс	латекс
11	Кабинет	24,85 m²	балатум	латекс	латекс
12	Кабинет	24,85 m²	балатум	латекс	латекс
13	Кабинет	24,85 m²	балатум	латекс	латекс
14	Кабинет	51,20 m²	балатум	латекс	латекс
15	Стълб. клетка	33,80 m²	мозайка	латекс	латекс
16	Тоалетни	24,25 m²	мозайка	латекс	латекс
17	Кабинет	29,40 m²	балатум	латекс	латекс
18	Кабинет	29,50 m²	балатум	латекс	латекс
19	Кабинет	26,10 m²	балатум	латекс	латекс
20	Кабинет	35,05 m²	мозайка	латекс	латекс
21	Кабинет	24,20 m²	балатум	латекс	латекс
22	Кабинет	24,85 m²	балатум	латекс	латекс
23	Кабинет	24,85 m²	балатум	латекс	латекс
24	Кабинет	24,85 m²	мозайка	латекс	латекс
25	Кабинет	24,85 m²	балатум	латекс	латекс
26	Кабинет	24,85 m²	балатум	латекс	латекс
27	Кабинет	24,85 m²	балатум	латекс	латекс
28	Кабинет	24,85 m²	балатум	латекс	латекс
29	Кабинет	24,85 m²	балатум	латекс	латекс
30	Кабинет	24,85 m²	балатум	латекс	латекс
31	Кабинет	24,85 m²	балатум	латекс	латекс
32	Кабинет	24,85 m²	балатум	латекс	латекс
33	Кабинет	27,50 m²	балатум	латекс	латекс
34	Коридор	145,70 m²	мозайка	латекс	латекс
35	Склад	19,25 m²	балатум	латекс	латекс
36	Стълб. клетка	48,70 m²	мозайка	латекс	латекс
37	Тоалетни	23,50 m²	мозайка	латекс	латекс
38	Кабинет	23,50 m²	балатум	латекс	латекс
39	Кабинет	24,20 m²	балатум	латекс	латекс
40	Кабинет	24,70 m²	балатум	латекс	латекс
41	Кабинет	30,95 m²	балатум	латекс	латекс
42	Кабинет	30,95 m²	балатум	латекс	латекс
43	Кабинет	49,70 m²	балатум	латекс	латекс
44	Кабинет	24,70 m²	балатум	латекс	латекс
45	Кабинет	24,70 m²	балатум	латекс	латекс
46	Кабинет	24,70 m²	балатум	латекс	латекс
47	Кабинет	50,10 m²	балатум	латекс	латекс
48	Коридор	64,20 m²	мозайка	латекс	латекс
49	Кабинет	18,40 m²	балатум	латекс	латекс
50	Кабинет	29,85 m²	балатум	латекс	латекс

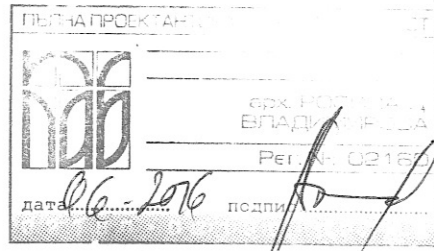

"БЪЛГАРСКА ЕНЕРГЕТИЧНА КОМПАНИЯ" АД гр. София, ул. "Цар Калоян" 8 GSM: +359 889 228844 e-mail: bulgenergy.co@velgraf.biz	
ПРОЕКТ: Извършване на обследване за установяване на техническите характеристики на сградата на корпус "Б" Физически факултет на Софийски университет "Св. Климент Охридски" на УТИИ, кв. 170 от действащия план на и "Поземни" чл. 14 част с предоставени права за управление на Софийски Университет "Св. Климент Охридски" на основание Разпореждане на Министерски Съвет № 626 от 31.12.1970 г. и Разпореждане на Комитета за стопанска координация № 67/18.02.1970 г.	ЧАСТ: АРХ.
ЧЕРТЕЖ: РАЗПРЕДЕЛЕНИЕ НА ТРЕТИ ЕТАЖ	чертеж №: 4/9
ПРОЕКТАНТ: арх. Румен Йосифов	ФАЗА: ЗАСНЕМАНЕ
ВОДЕЩ ПРОЕКТАНТ: арх. Росица Владимирова	МАЩАБ: 1:100