




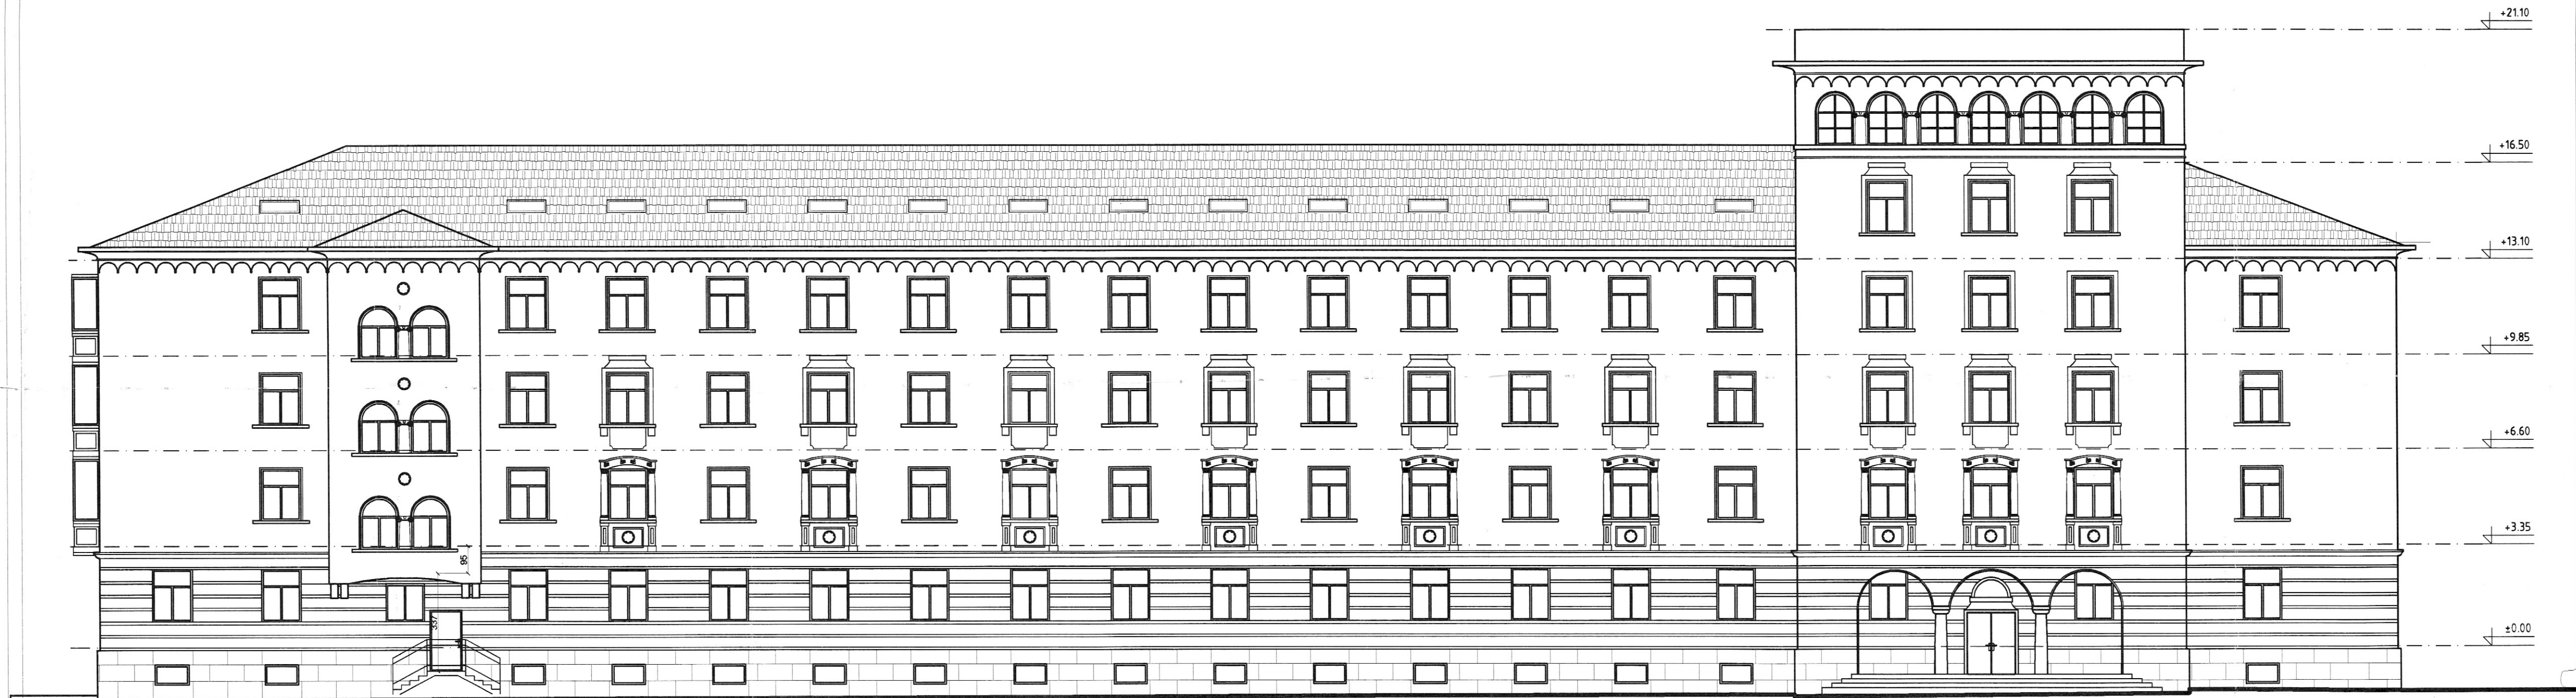


ФАСАДА СЕВЕРОЗАПАД М 1:100

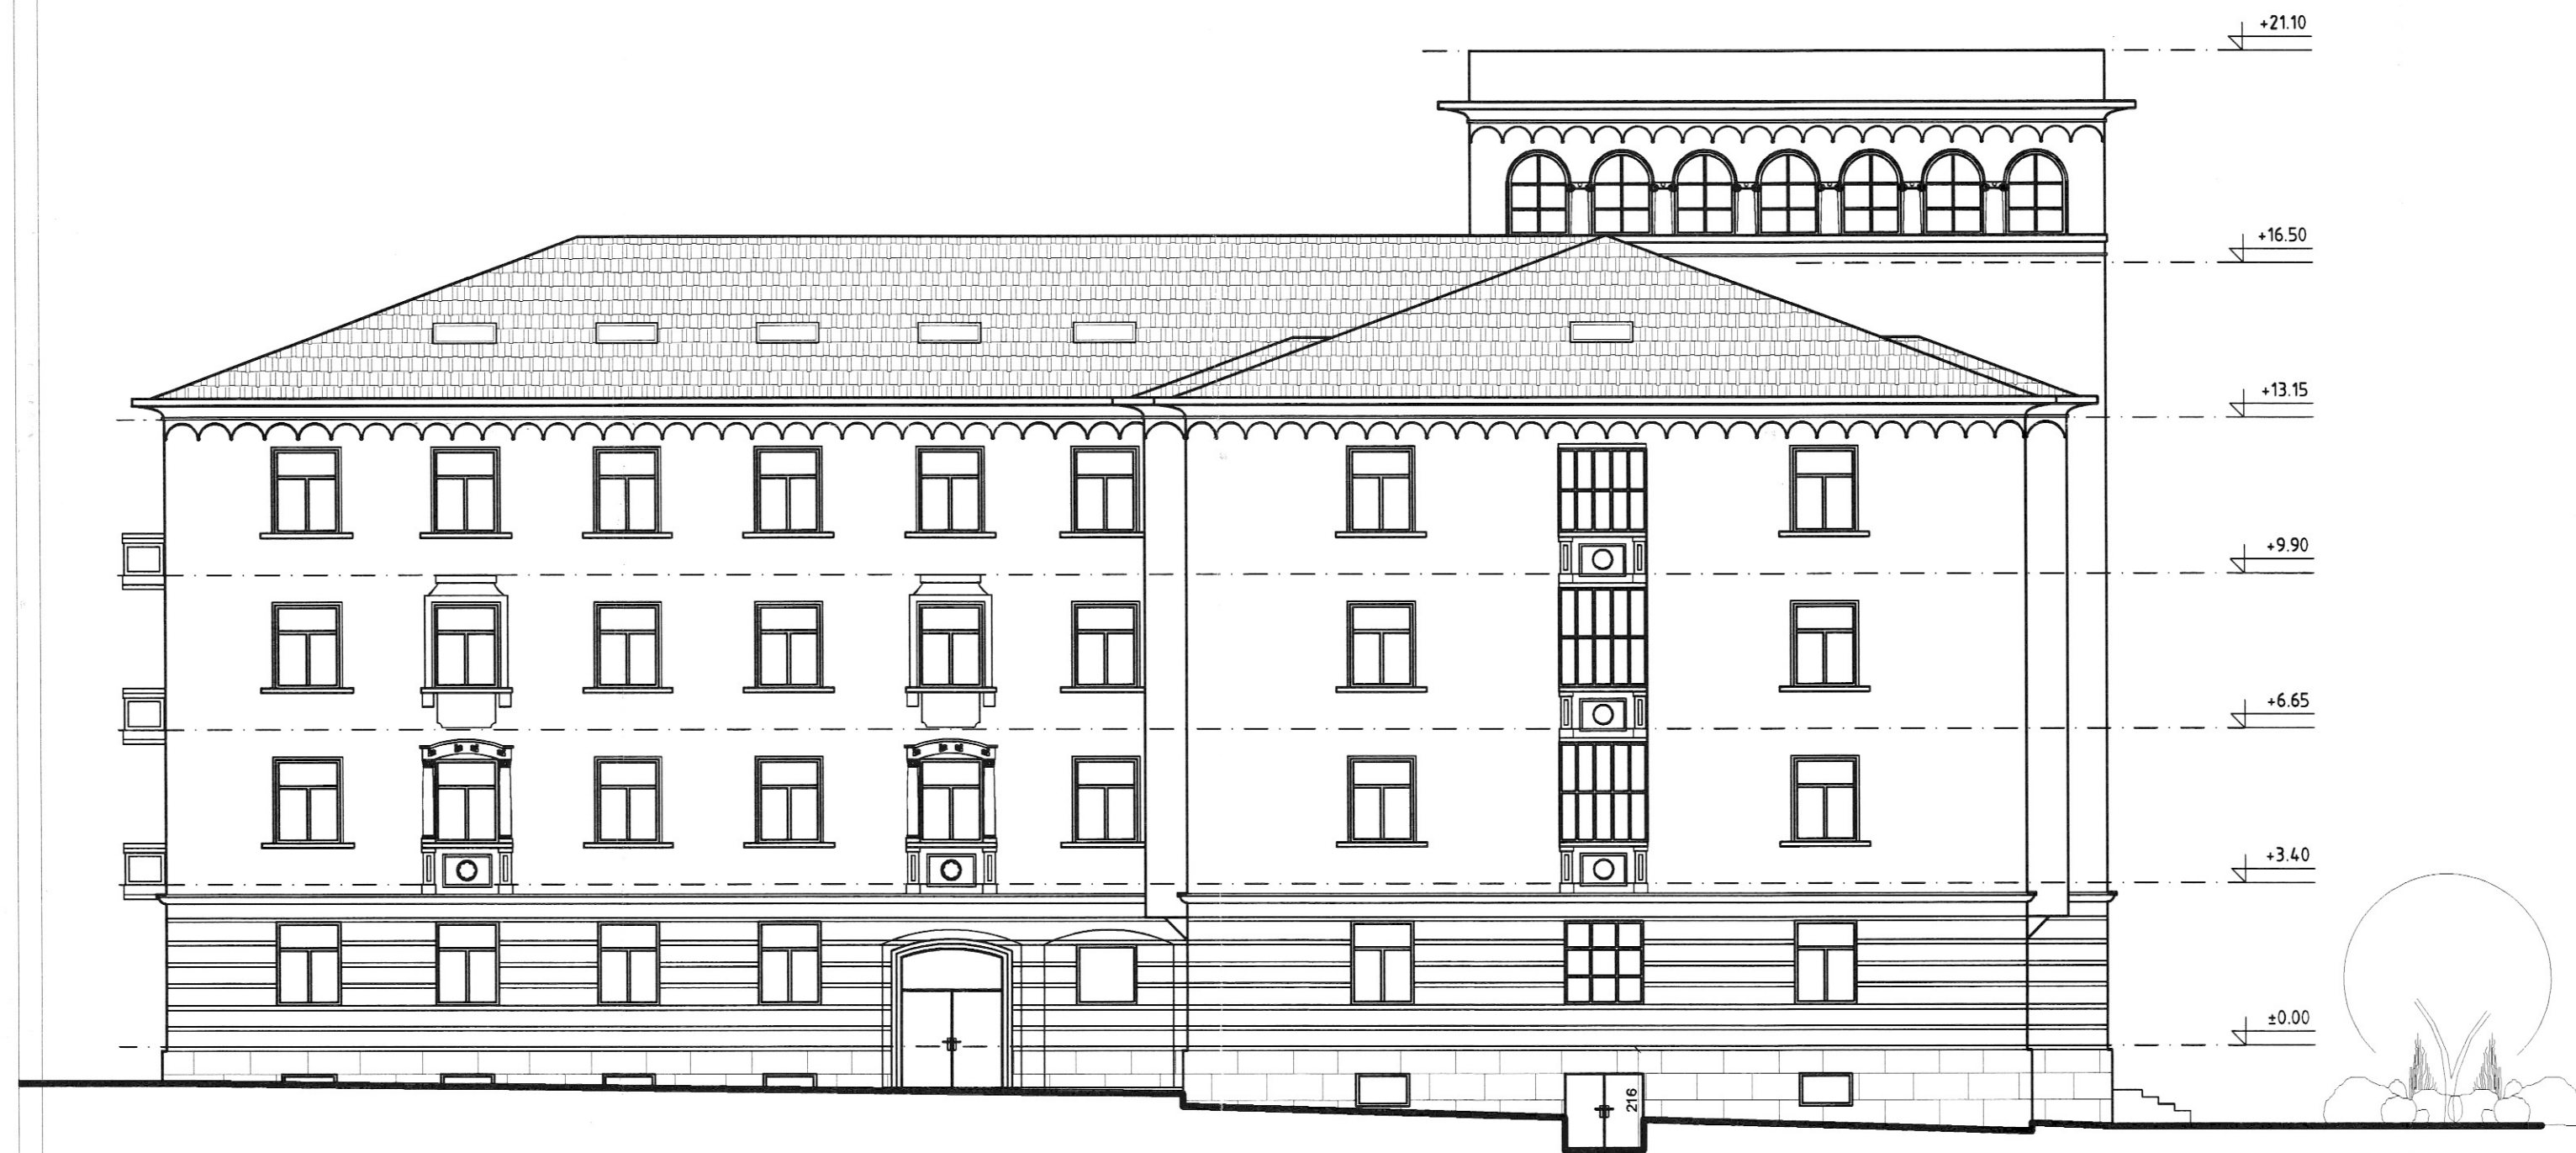

ФАСАДА СЕВЕРОИЗТОК М 1:100

РАЗРЕЗ А-А М 1:100

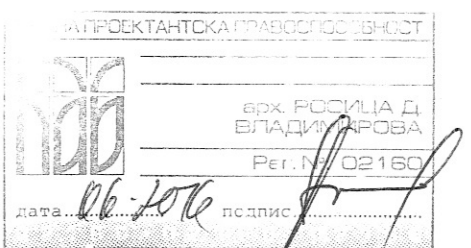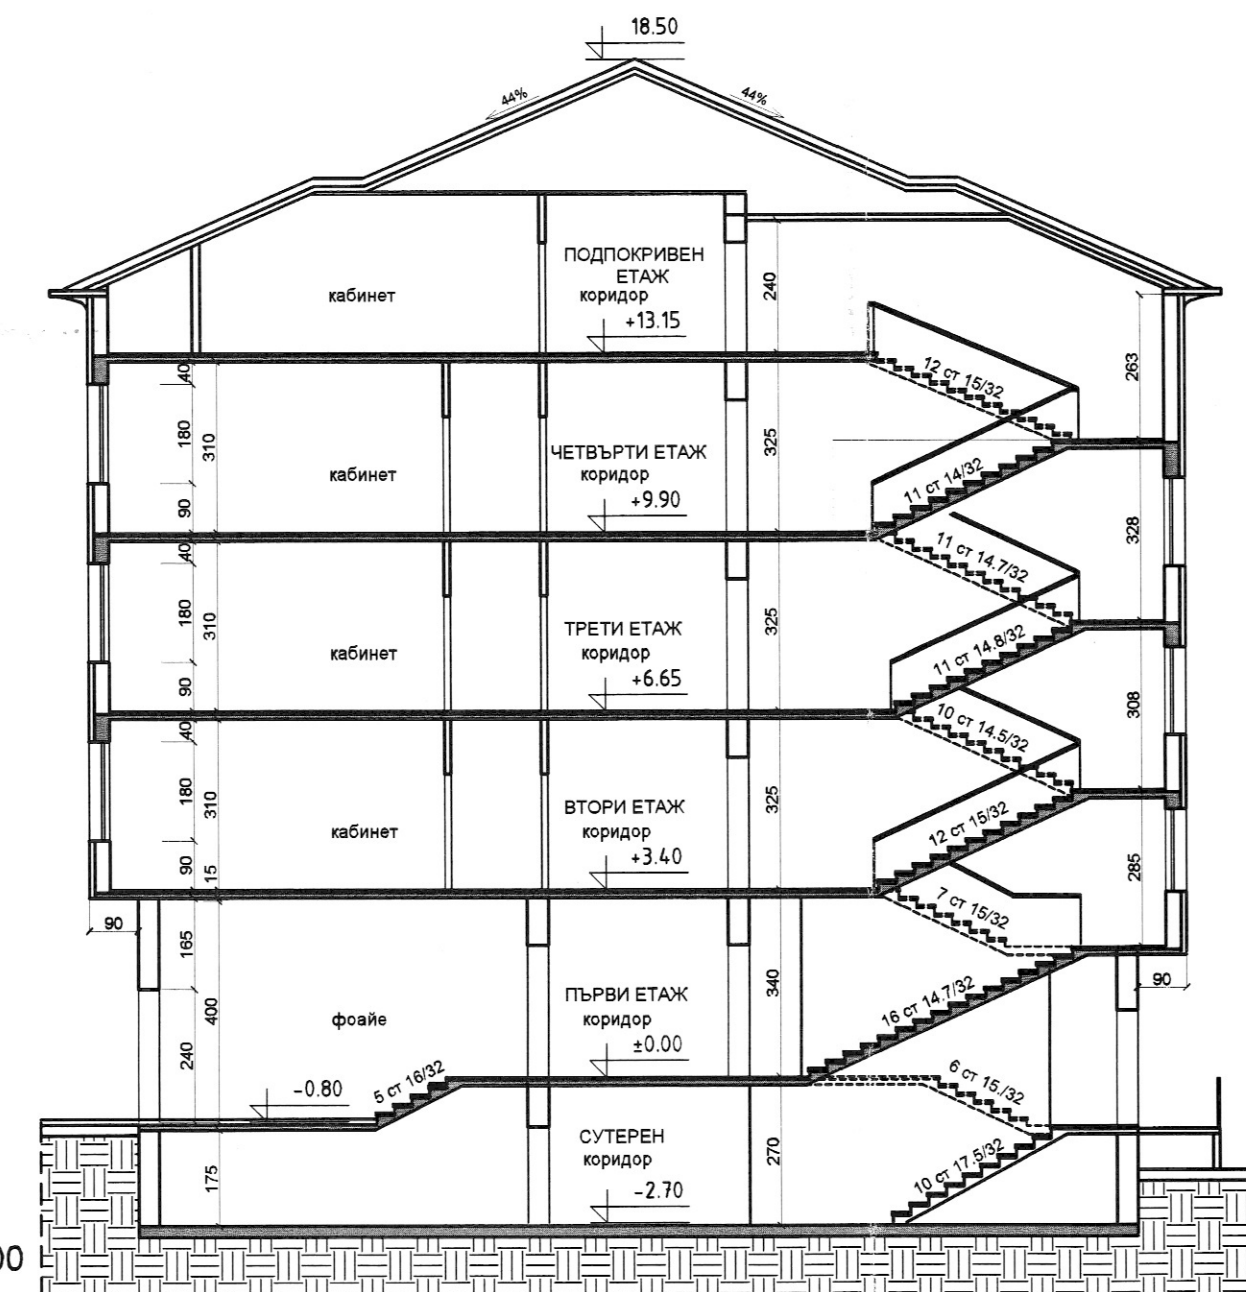

"БЪЛГАРСКА ЕНЕРГЕТИЧНА КОМПАНИЯ" АД	
гр. София, ул. "Цар Калоян" 8 GSM: +359 889 229844 e-mail: bulgenergy.co@velgraf.biz	
ПРОЕКТ: Извършване на обследване за установяване на техническите характеристики на сградата на корпус „Б“ Физически факултет на Софийски университет „Св.Климент Охридски“ на УПИ I, кв.170 от действащия план на м.„Лозенец“-III-та част с предоставени права за управление на Софийски Университет „Св. Климент Охридски“ на основание Разпореждане на Министерски Съвет № 626 от 31.12.1970 г. и Разпореждане на Комитета за българска координация № 67/18.02.1970 г.	ЧАСТ: АРХ.
ЧЕРТЕЖ: ФАСАДА СЕВЕРОЗАПАД арх. РОСИЦА Д. ВЛАДИМИРОВА ФАСАДА СЕВЕРОИЗТОК, РАЗРЕЗ А-А	чертеж №: 8/9
ПРОЕКТАНТ: арх. Румен Йосифов	ФАЗА: ЗАСЧЕМАНЕ
ВОДЕЩ ПРОЕКТАНТ: арх. Росица Владимирова	МАЩАБ: 1:100