



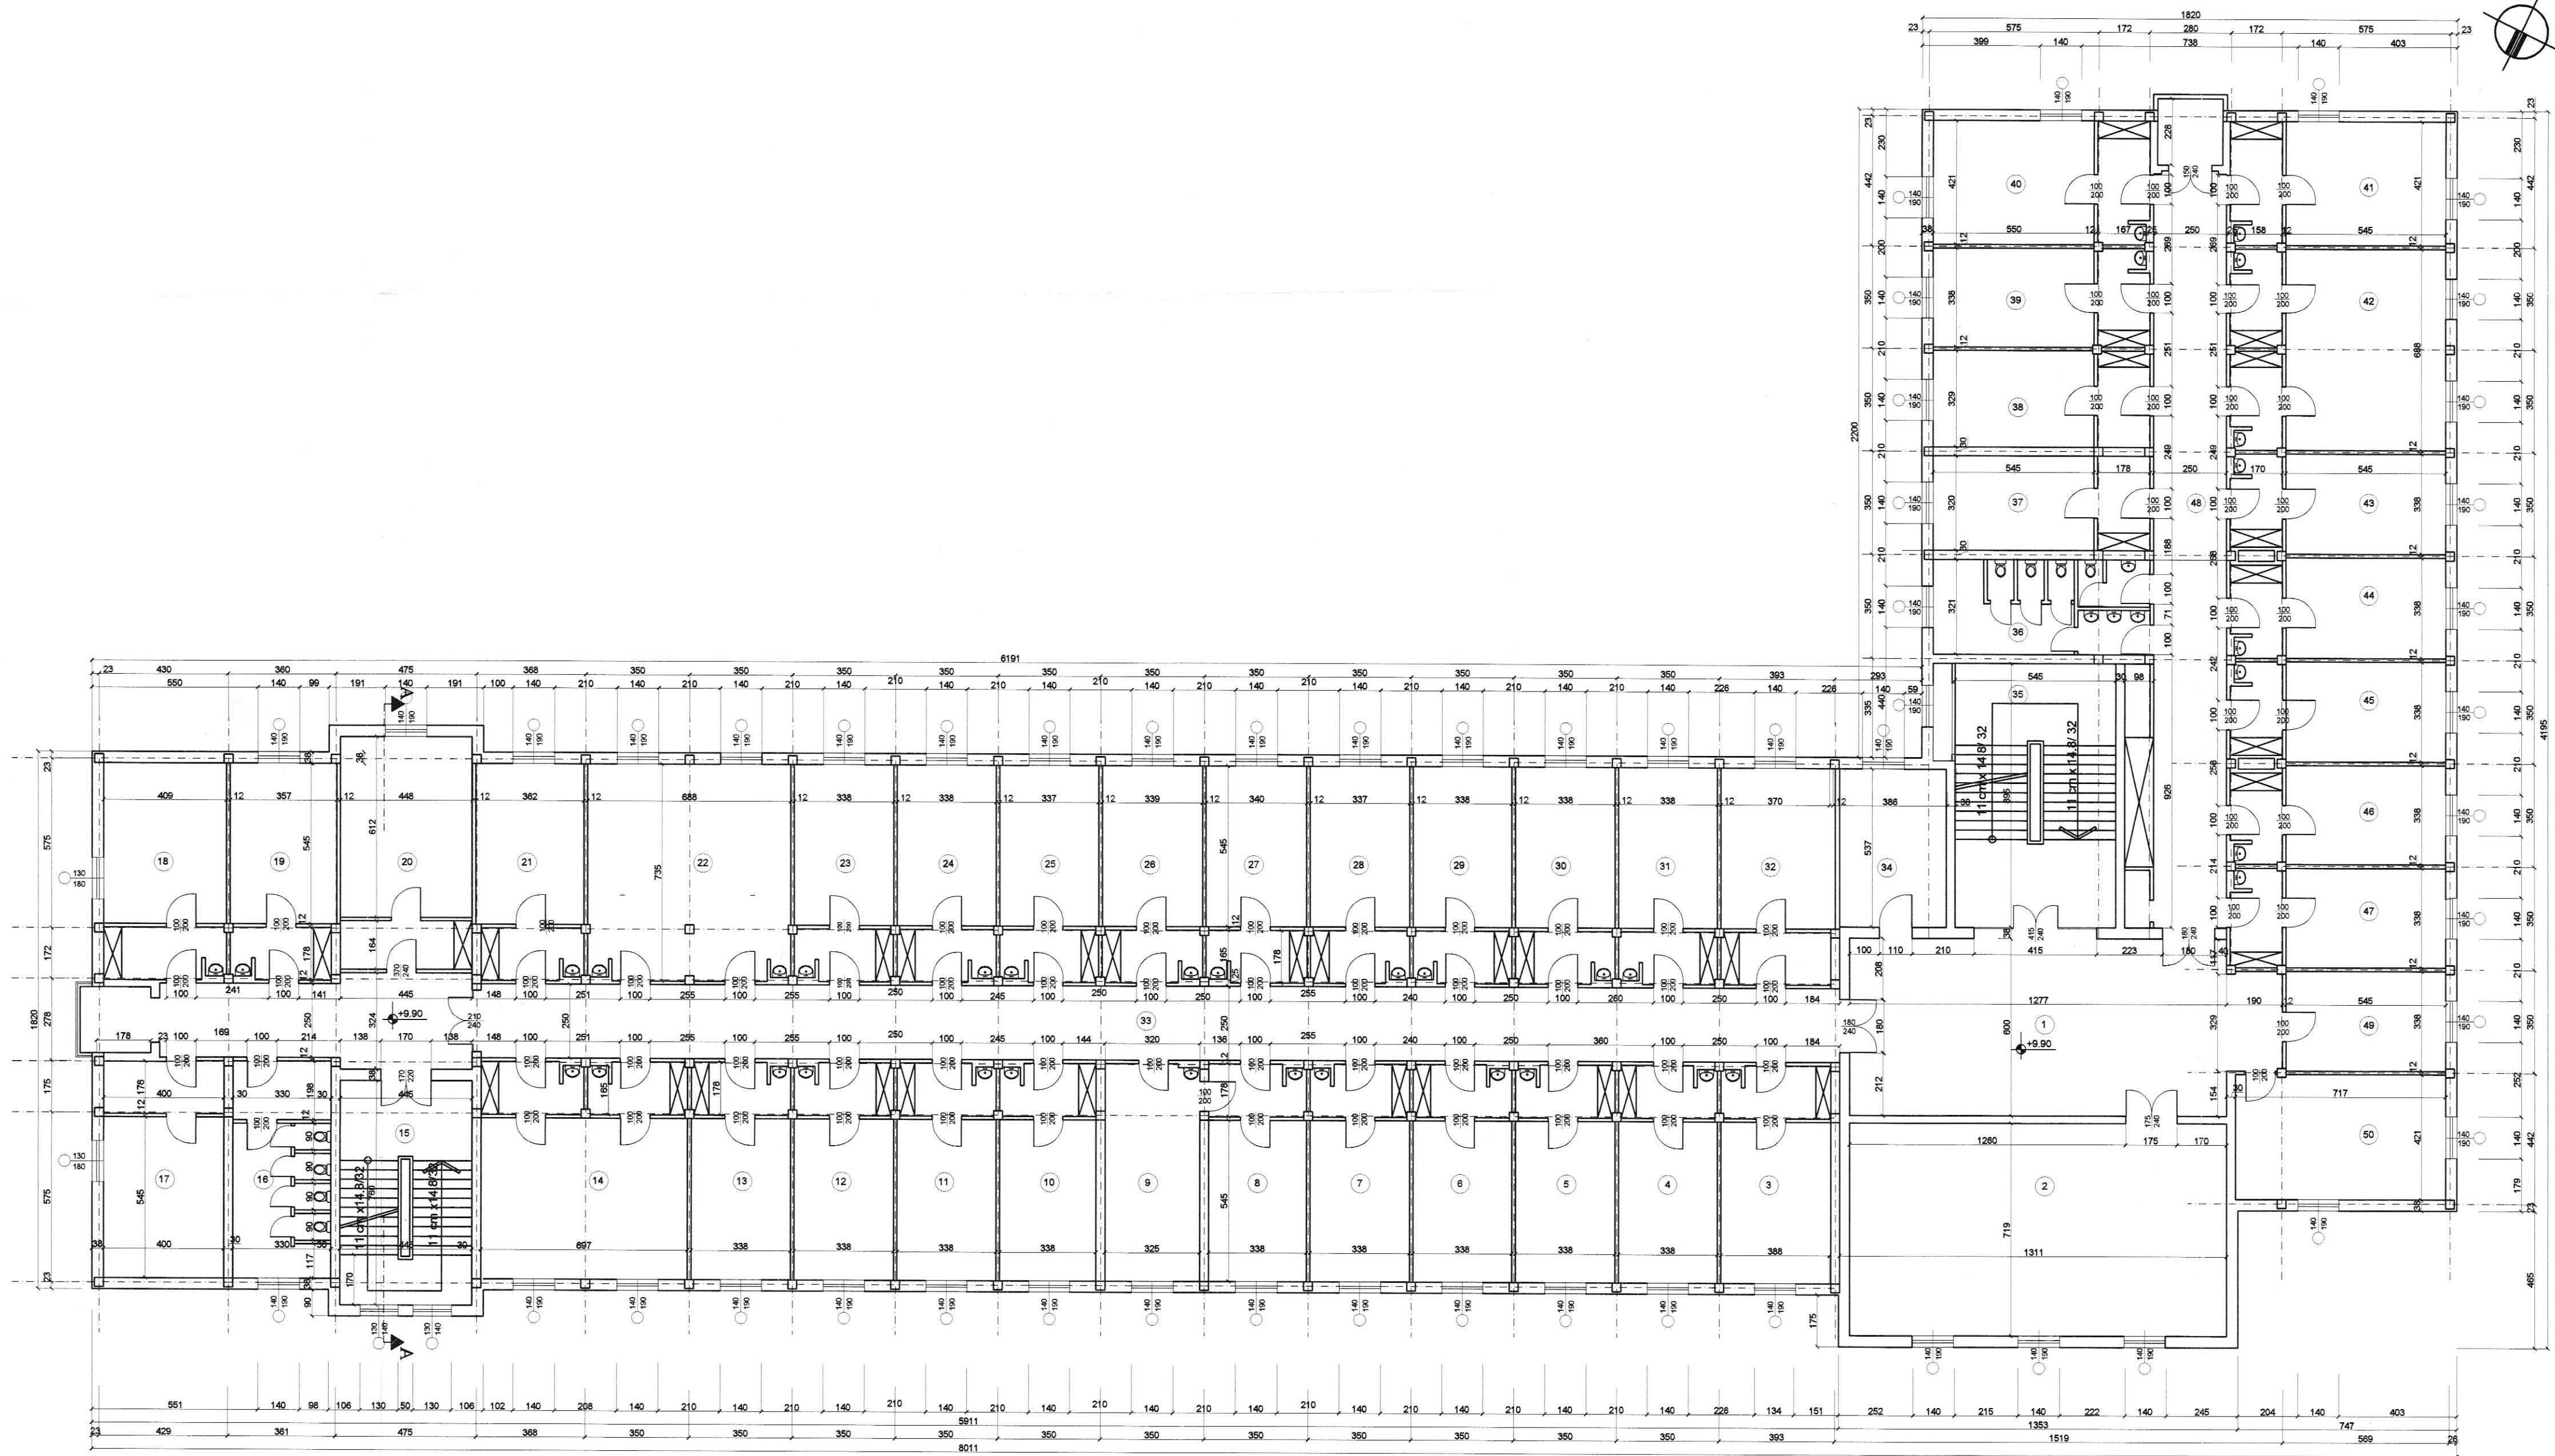

РАЗПРЕДЕЛЕНИЕ НА ЧЕТВЪРТИ ЕТАЖ

№	Помещение	Площ	Под	Стени	Таван
1	Фойе	62,75 m ²	мозайка	латекс	латекс
2	Зала	91,80 m ²	паркет	латекс	латекс
3	Кабинет	27,50 m ²	балатум	латекс	латекс
4	Кабинет	24,85 m ²	балатум	латекс	латекс
5	Кабинет	24,85 m ²	балатум	латекс	латекс
6	Кабинет	24,85 m ²	балатум	латекс	латекс
7	Кабинет	24,85 m ²	балатум	латекс	латекс
8	Кабинет	24,20 m ²	балатум	латекс	латекс
9	Кабинет	23,50 m ²	балатум	латекс	латекс
10	Кабинет	24,20 m ²	балатум	латекс	латекс
11	Кабинет	24,85 m ²	балатум	латекс	латекс
12	Кабинет	24,85 m ²	балатум	латекс	латекс
13	Кабинет	24,85 m ²	балатум	латекс	латекс
14	Кабинет	51,20 m ²	балатум	латекс	латекс
15	Стълб. клетка	24,25 m ²	мозайка	латекс	латекс
16	Тоалетни	33,80 m ²	мозайка	латекс	латекс
17	Кабинет	29,40 m ²	балатум	латекс	латекс
18	Кабинет	29,50 m ²	балатум	латекс	латекс
19	Кабинет	28,10 m ²	балатум	латекс	латекс
20	Кабинет	35,05 m ²	мозайка	латекс	латекс
21	Кабинет	24,20 m ²	балатум	латекс	латекс
22	Кабинет	50,35 m ²	балатум	латекс	латекс
23	Кабинет	24,85 m ²	мозайка	латекс	латекс
24	Кабинет	24,85 m ²	балатум	латекс	латекс
25	Кабинет	24,85 m ²	балатум	латекс	латекс
26	Кабинет	24,85 m ²	балатум	латекс	латекс
27	Кабинет	24,85 m ²	балатум	латекс	латекс
28	Кабинет	24,85 m ²	балатум	латекс	латекс
29	Кабинет	24,85 m ²	балатум	латекс	латекс
30	Кабинет	24,85 m ²	балатум	латекс	латекс
31	Кабинет	24,85 m ²	балатум	латекс	латекс
32	Кабинет	27,50 m ²	балатум	латекс	латекс
33	Коридор	145,70 m ²	мозайка	латекс	латекс
34	Склад	19,25 m ²	балатум	латекс	латекс
35	Стълб. клетка	48,70 m ²	мозайка	латекс	латекс
36	Тоалетни	23,50 m ²	мозайка	латекс	латекс
37	Кабинет	23,50 m ²	балатум	латекс	латекс
38	Кабинет	24,20 m ²	балатум	латекс	латекс
39	Кабинет	24,70 m ²	балатум	латекс	латекс
40	Кабинет	30,95 m ²	балатум	латекс	латекс
41	Кабинет	30,95 m ²	балатум	латекс	латекс
42	Кабинет	50,42 m ²	балатум	латекс	латекс
43	Кабинет	24,70 m ²	балатум	латекс	латекс
44	Кабинет	24,70 m ²	балатум	латекс	латекс
45	Кабинет	24,70 m ²	балатум	латекс	латекс
46	Кабинет	24,70 m ²	балатум	латекс	латекс
47	Кабинет	24,70 m ²	балатум	латекс	латекс
48	Коридор	64,20 m ²	мозайка	латекс	латекс
49	Кабинет	18,40 m ²	балатум	латекс	латекс
50	Кабинет	29,85 m ²	балатум	латекс	латекс

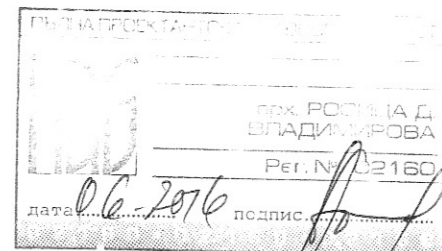

"БЪЛГАРСКА ЕНЕРГЕТИЧНА КОМПАНИЯ" АД

г. София, ул. "Цар Калоян" 8
ГSM: +359 869 228644
e-mail: bulgenergy.co@velgraf.bg

ПРОЕКТ:
Извършване на обследване за установяване на
техническите характеристики на сградата на корпус „Б“
Физически факултет на Софийски университет
„Св.Климент Охридски“ на УПИ I, кв.170 от действащия
план на м.Позенец-III-та част с предоставени права за
управление на Софийски Университет „Св. Климент
Охридски“ на основание Разпоредение на Министерски
Съвет № 628 от 31.12.1970 г. и Разпоредение на
Комитета за стопанска координация № 67/18.02.1970 г.

ЧЕРТЕЖ:
РАЗПРЕДЕЛЕНИЕ НА ЧЕТВЪРТИ ЕТАЖ

ПРОЕКТАНТ:
арх. Румен Йосифов

ВОДЕЩ ПРОЕКТАНТ:
арх. Росица Владимирова

ЧАСТ:
АРХ.

чертеж №:
5/9

ФАЗА:
ЗАСЧЕТАНЕ

МАЩАБ:
1:100