



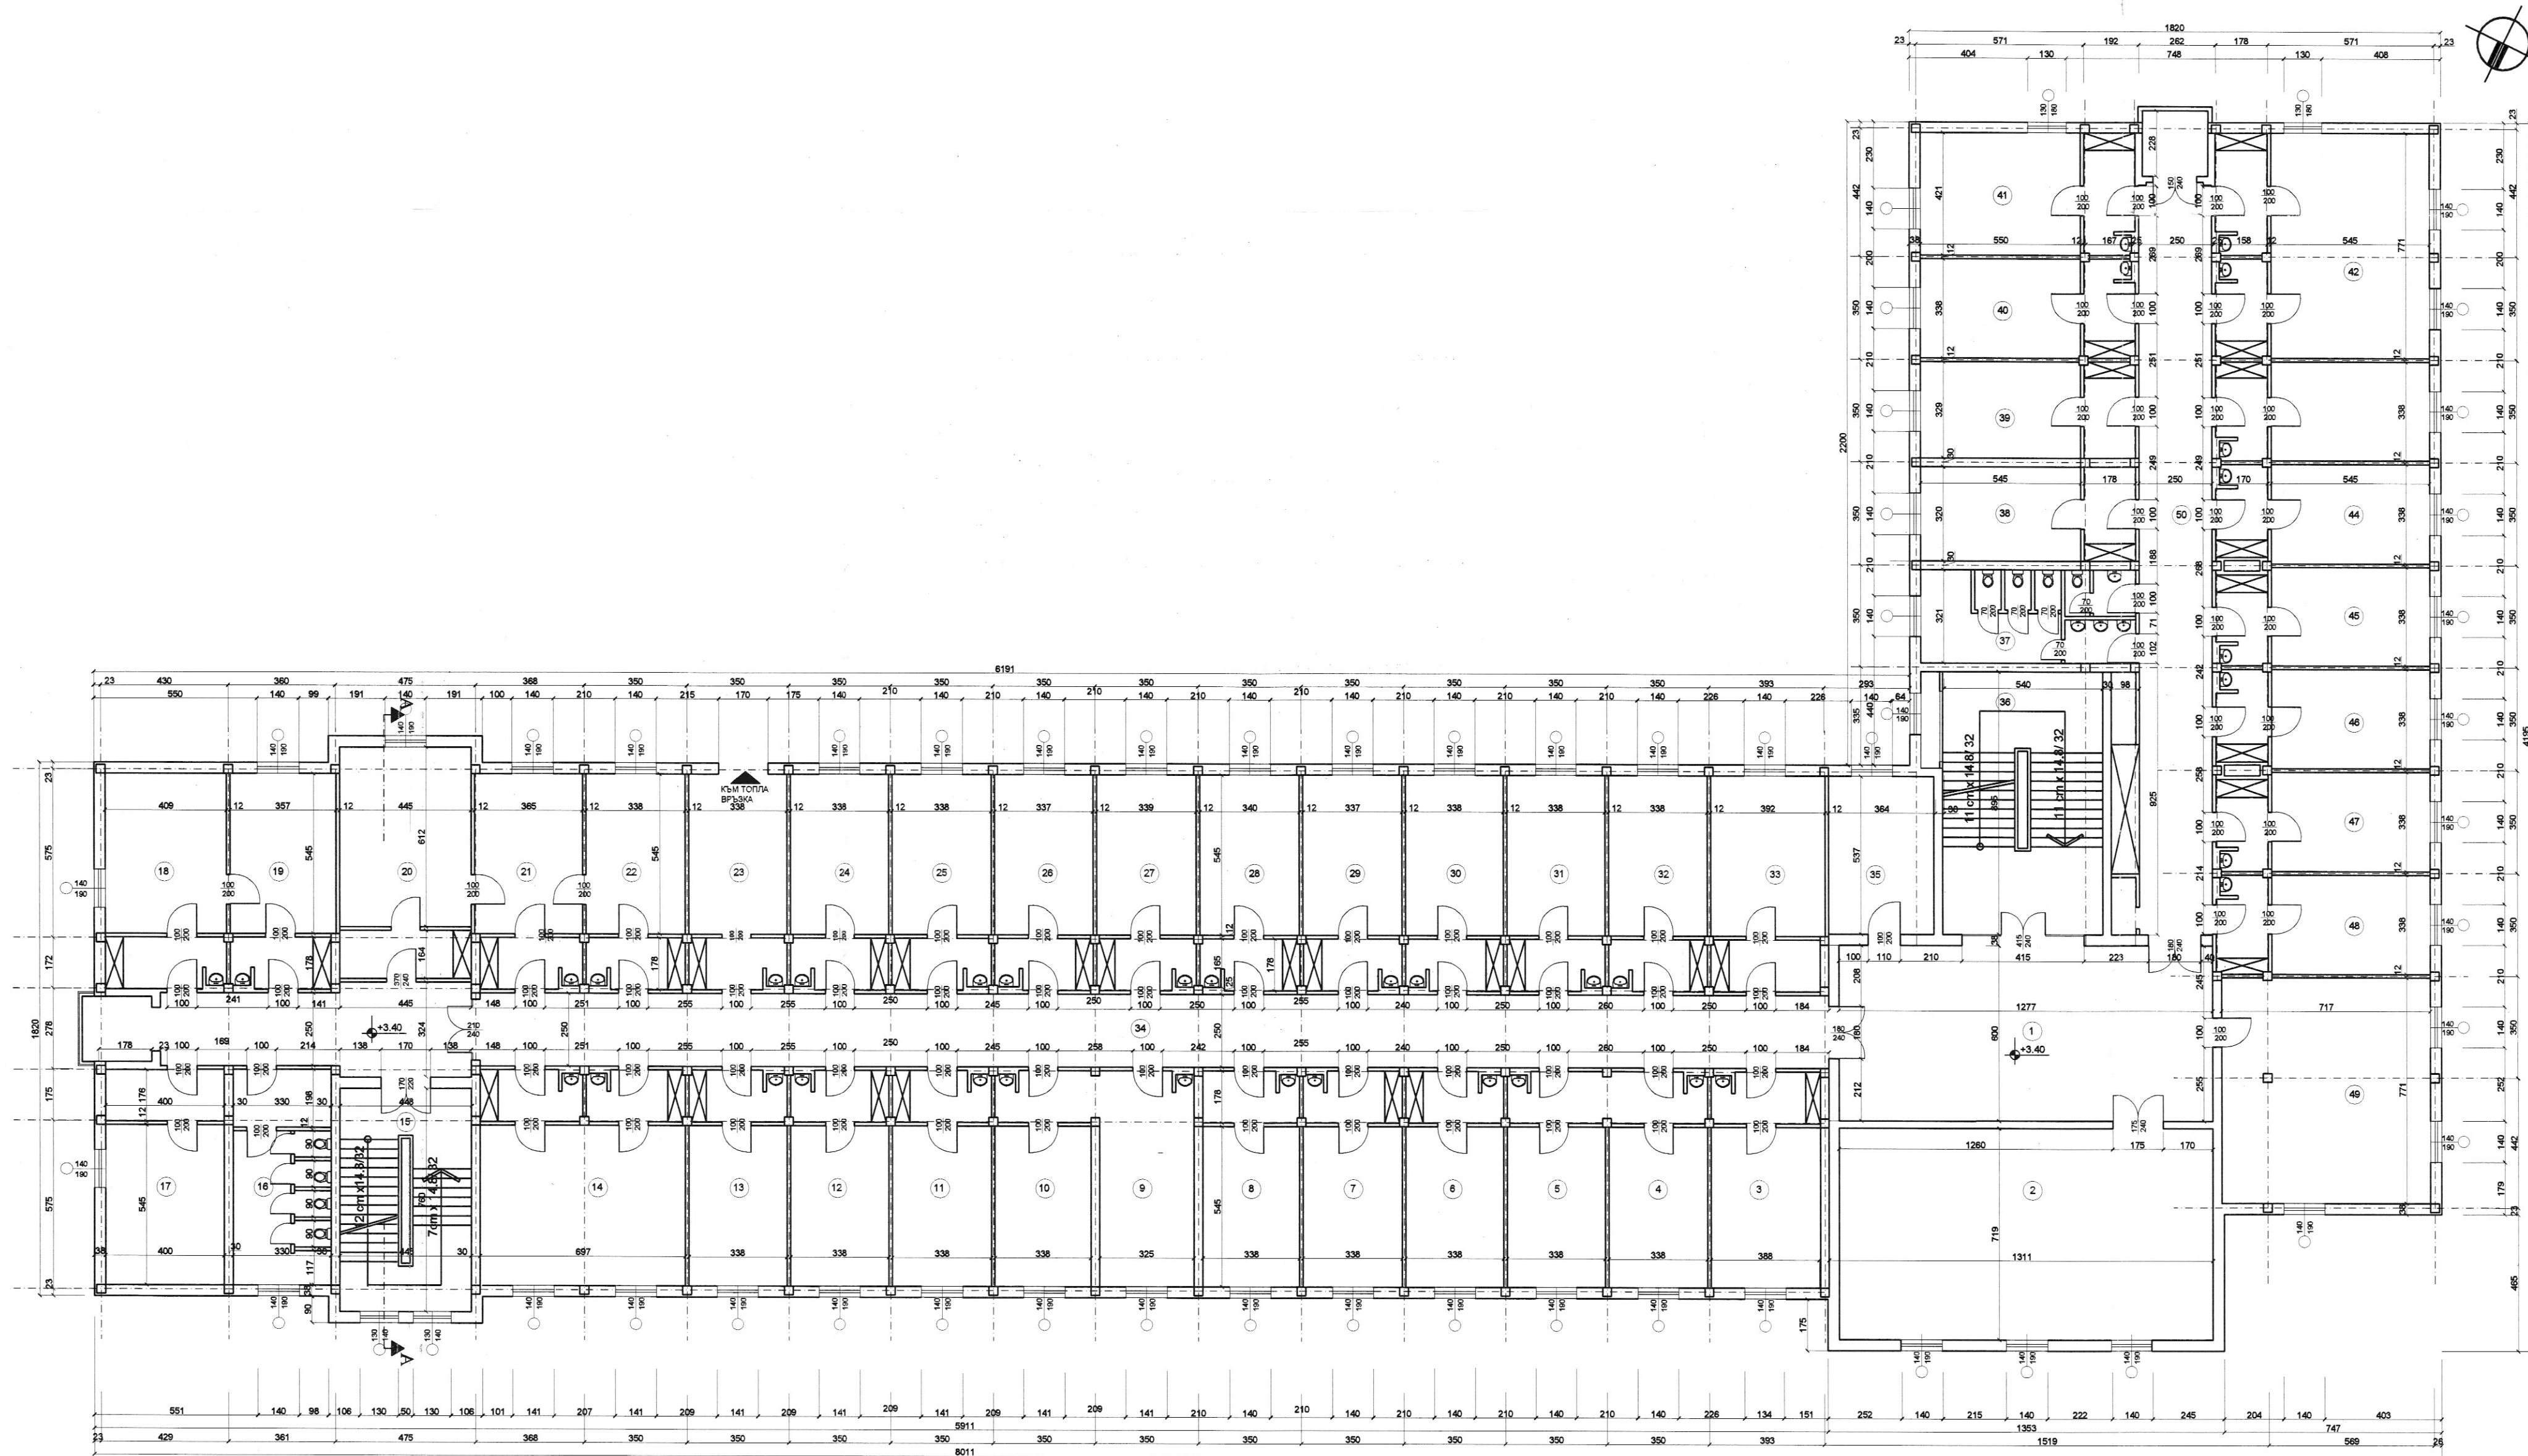

РАЗПРЕДЕЛЕНИЕ НА ВТОРИ ЕТАЖ

№	Помещение	Площ	Под	Стени	Таван
1	Фойе	76.80 m²	мозайка	латекс	латекс
2	Зала	91.80 m²	паркет	латекс	латекс
3	Кабинет	27.50 m²	балатум	латекс	латекс
4	Кабинет	24.85 m²	балатум	латекс	латекс
5	Кабинет	24.85 m²	балатум	латекс	латекс
6	Кабинет	24.85 m²	балатум	латекс	латекс
7	Кабинет	24.85 m²	балатум	латекс	латекс
8	Кабинет	24.20 m²	балатум	латекс	латекс
9	Кабинет	23.50 m²	балатум	латекс	латекс
10	Кабинет	24.20 m²	балатум	латекс	латекс
11	Кабинет	24.85 m²	балатум	латекс	латекс
12	Кабинет	24.85 m²	балатум	латекс	латекс
13	Кабинет	24.85 m²	балатум	латекс	латекс
14	Кабинет	51.20 m²	балатум	латекс	латекс
15	Стълб. клетка	33.80 m²	мозайка	латекс	латекс
16	Толетни	24.25 m²	мозайка	латекс	латекс
17	Кабинет	29.40 m²	балатум	латекс	латекс
18	Кабинет	29.50 m²	балатум	латекс	латекс
19	Кабинет	26.10 m²	балатум	латекс	латекс
20	Кабинет	35.05 m²	мозайка	латекс	латекс
21	Кабинет	24.20 m²	балатум	латекс	латекс
22	Кабинет	24.85 m²	балатум	латекс	латекс
23	Кабинет	24.85 m²	балатум	латекс	латекс
24	Проход	24.85 m²	мозайка	латекс	латекс
25	Кабинет	24.85 m²	балатум	латекс	латекс
26	Кабинет	24.85 m²	балатум	латекс	латекс
27	Кабинет	24.85 m²	балатум	латекс	латекс
28	Кабинет	24.85 m²	балатум	латекс	латекс
29	Кабинет	24.85 m²	балатум	латекс	латекс
30	Кабинет	24.85 m²	балатум	латекс	латекс
31	Кабинет	24.85 m²	балатум	латекс	латекс
32	Кабинет	24.85 m²	балатум	латекс	латекс
33	Кабинет	27.50 m²	балатум	латекс	латекс
34	Коридор	145.70 m²	мозайка	латекс	латекс
35	Склад	19.25 m²	балатум	латекс	латекс
36	Стълб. клетка	48.70 m²	мозайка	латекс	латекс
37	Толетни	23.50 m²	мозайка	латекс	латекс
38	Кабинет	23.50 m²	балатум	латекс	латекс
39	Кабинет	24.20 m²	балатум	латекс	латекс
40	Кабинет	24.70 m²	балатум	латекс	латекс
41	Кабинет	30.95 m²	балатум	латекс	латекс
42	Кабинет	56.70 m²	балатум	латекс	латекс
43	Кабинет	24.70 m²	балатум	латекс	латекс
44	Кабинет	24.70 m²	балатум	латекс	латекс
45	Кабинет	24.70 m²	балатум	латекс	латекс
46	Кабинет	24.70 m²	балатум	латекс	латекс
47	Кабинет	24.70 m²	балатум	латекс	латекс
48	Кабинет	24.70 m²	балатум	латекс	латекс
49	Коридор	64.20 m²	мозайка	латекс	латекс
50	Кафене	55.55 m²	мозайка	латекс	латекс

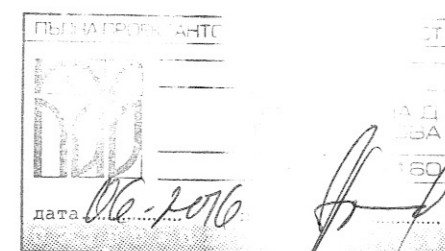

"БЪЛГАРСКА ЕНЕРГЕТИЧНА КОМПАНИЯ" АД

гр. София, ул. "Цар Калюш" 8
GSM: +359 889 22844
e-mail: bulgenenergy.co@velgraf.biz

ПРОЕКТ:
Извършване на обследване за установяване на
техническите характеристики на сградата на корпус „Б“
Физически факултет на Софийски университет
„Св. Климент Охридски“ на УПИ I, кв. 170 от действащия
план на м. „Плоскино“ III-та част с предоставени права за
управление на Софийски Университет „Св. Климент
Охридски“ на основание Разпореждане на Министерски
Съвет № 626 от 31.12.1970 г. и Разпореждане на
Комитета за стопанска координация № 67/ 18.02.1970 г.

ЧАСТ:
АРХ.

ЧЕРТЕЖ:
РАЗПРЕДЕЛЕНИЕ НА ВТОРИ ЕТАЖ

чертеж №:
3/9

ПРОЕКТАНТ:
арх. Румен Йосифов
ВОДЕЩ ПРОЕКТАНТ:
арх. Росица Владимирова

ФАЗА:
ЗАСЕМАНЕ
МАЩАБ:
1:100