



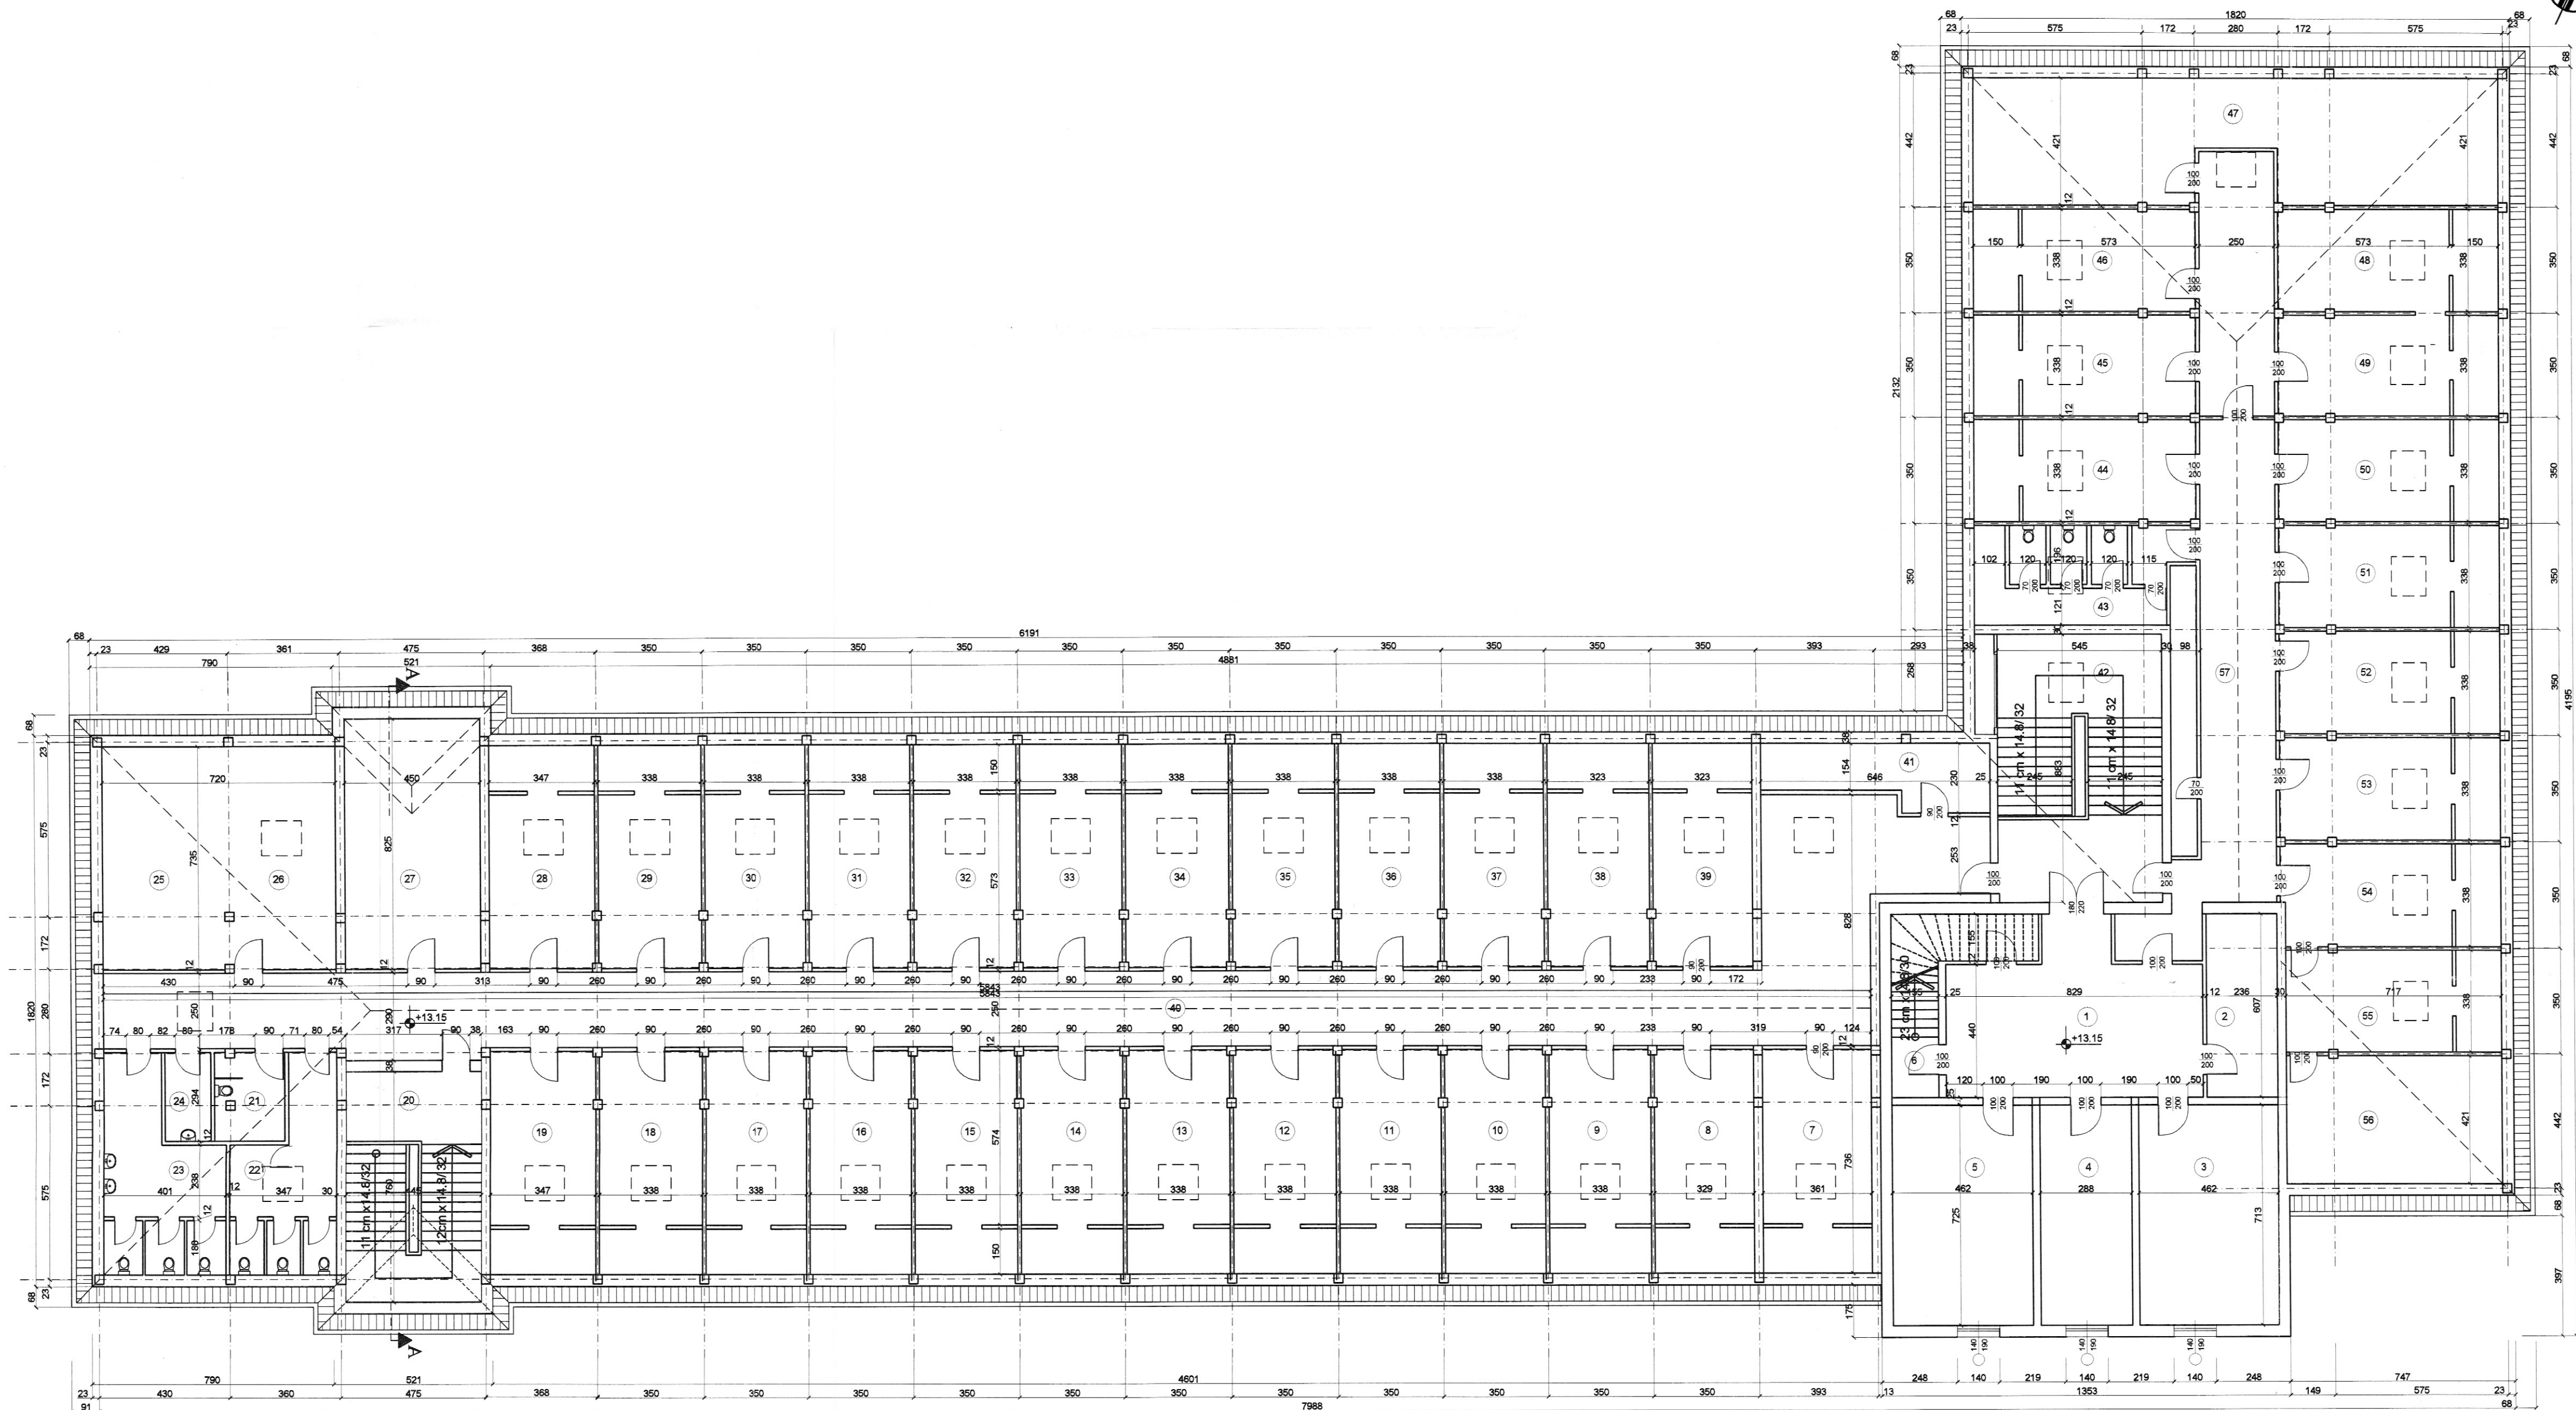

№	Помещение	Площ	Под	Стени	Таван
1	Фойе	38,50 m²	мозайка	латекс	латекс
2	Склад	13,30 m²	балатум	латекс	латекс
3	Кабинет	32,10 m²	балатум	латекс	латекс
4	Кабинет	21,55 m²	балатум	латекс	латекс
5	Кабинет	31,10 m²	балатум	латекс	латекс
6	Стълбище	14,20 m²	мозайка	латекс	латекс
7	Кабинет	28,50 m²	балатум	латекс	латекс
8	Кабинет	24,20 m²	балатум	латекс	латекс
9	Кабинет	24,80 m²	балатум	латекс	латекс
10	Кабинет	24,80 m²	балатум	латекс	латекс
11	Кабинет	24,80 m²	балатум	латекс	латекс
12	Кабинет	24,80 m²	балатум	латекс	латекс
13	Кабинет	24,80 m²	балатум	латекс	латекс
14	Кабинет	24,80 m²	балатум	латекс	латекс
15	Кабинет	24,80 m²	балатум	латекс	латекс
16	Кабинет	24,80 m²	балатум	латекс	латекс
17	Кабинет	24,80 m²	балатум	латекс	латекс
18	Кабинет	24,80 m²	балатум	латекс	латекс
19	Кабинет	25,50 m²	балатум	латекс	латекс
20	Стълб. клетка	33,80 m²	мозайка	латекс	латекс
21	Тоалетни	6,65 m²	мозайка	латекс	латекс
22	Тоалетни	19,70 m²	мозайка	латекс	латекс
23	Тоалетни	23,00 m²	мозайка	латекс	латекс
24	Склад	4,40 m²	балатум	латекс	латекс
25	Кабинет	30,00 m²	балатум	латекс	латекс
26	Кабинет	24,95 m²	балатум	латекс	латекс
27	Кабинет	36,70 m²	балатум	латекс	латекс
28	Кабинет	25,50 m²	балатум	латекс	латекс
29	Кабинет	24,80 m²	балатум	латекс	латекс
30	Кабинет	24,80 m²	балатум	латекс	латекс
31	Кабинет	24,80 m²	балатум	латекс	латекс
32	Кабинет	24,80 m²	балатум	латекс	латекс
33	Кабинет	24,80 m²	балатум	латекс	латекс
34	Кабинет	24,80 m²	балатум	латекс	латекс
35	Кабинет	24,80 m²	мозайка	латекс	латекс
36	Кабинет	24,80 m²	балатум	латекс	латекс
37	Кабинет	24,80 m²	балатум	латекс	латекс
38	Кабинет	24,80 m²	балатум	латекс	латекс
39	Кабинет	24,80 m²	балатум	латекс	латекс
40	Коридор	179,40 m²	балатум	латекс	латекс
41	Склад	13,80 m²	балатум	латекс	латекс
42	Стълб. клетка	48,00 m²	мозайка	латекс	латекс
43	Тоалетни	22,20 m²	мозайка	латекс	латекс
44	Кабинет	24,80 m²	балатум	латекс	латекс
45	Кабинет	24,80 m²	балатум	латекс	латекс
46	Кабинет	24,80 m²	балатум	латекс	латекс
47	Таван	68,30 m²	ст.б. плоча		
48	Кабинет	24,80 m²	балатум	латекс	латекс
49	Кабинет	24,80 m²	балатум	латекс	латекс
50	Коридор	24,80 m²	балатум	латекс	латекс
51	Кабинет	24,80 m²	балатум	латекс	латекс
52	Кабинет	24,80 m²	балатум	латекс	латекс
53	Кабинет	24,80 m²	балатум	латекс	латекс
54	Фойе	24,80 m²	мозайка	латекс	латекс
55	Коридор	24,80 m²	балатум	латекс	латекс
56	Таван	30,90 m²	ст.б. плоча		
57	Коридор	67,80 m²	теракота	латекс	латекс

РАЗПРЕДЕЛЕНИЕ НА ПОДПОКРИВЕН ЕТАЖ

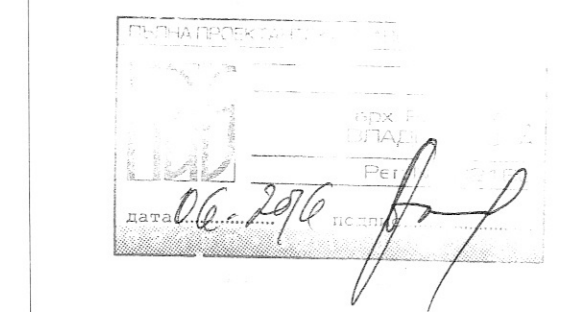

"БЪЛГАРСКА ЕНЕРГЕТИЧНА КОМПАНИЯ" АД

гр. София, ул. "Цар Калояр" 8
GSM: +359 869 229844
e-mail: bulgenergy.co@velgraf.bg

ПРОЕКТ:
Извършване на обследване за установяване на
техническите характеристики на сградата на корпус „Б“
Физически факултет на Софийския университет
„Св.Климент Охридски“ на УПИ I, кв.170 от действащия
план на м. „Лозенец“-III-та част с предоставени права за
управление на Софийския Университет „Св. Климент
Охридски“ на основание Разпореждане на Министерски
Съвет № 626 от 31.12.1970 г. и Разпореждане на
Комитета за стопанска координация № 67/ 18.02.1970 г.

ЧАСТ:
АРХ.

ЧЕРТЕЖ:
РАЗПРЕДЕЛЕНИЕ НА ПОДПОКРИВЕН ЕТАЖ

ПРОЕКТАНТ:
арх. Румен Йосифов

ВОДЕЩ ПРОЕКТАНТ:
арх. Росица Владимирова

чертеж №:
6/9

ФАЗА:
ЗАСЧЕТАНЕ

МАЩАБ:
1:100